



# KRESZ-TERV 2000 Kft.

8000 Székesfehérvár, Tompa M. u. 25.

Telefon/fax: 06/22/320-038, mobil: 06/30/413-0286, E-mail:kreszterv2000@gmail.com

Megrendelő:	<b>Gárdony Város Önkormányzata</b> Gárdony, Szabadság u. 20-22.	Terv száma:	<b>11/2016</b>
Terv fajtája:	<b>EGYESÍTETT TERV</b>	Rajz száma:	<b>2.</b>
Terv tárgya:	<b>Gárdony, Gárdonyi G. utca iskola előtti útszakasz átépítési terve</b>	Méretearány:	<b>M = 1:500</b>
Rajz tárgya:	<b>Tervegyeztetések</b>	Dátum:	<b>2016. 06. hó</b>
Rajz azonosító:	F:\Rajzok\Agárd\Gárdonyi G. U Parkoló\Fejécek.dwg		
Vezető tervező:	Fogarasi Gábor, Tsz: KÉ/07-0351.VZ-korl/07-0351 <i>Fogarasi Gábor</i>		

Jelen tervdokumentáció a LXXVI/1999 Törvény értelmében szerzői jogvédelem alatt áll.  
A KRESZ-TERV 2000 Kft. szellemi terméke, annak teljes egészében vagy részleteiben történő másolása -  
bármilyen formában - csak a tervező írásos hozzájárulásával lehetséges.

E.ON Dél-dunántúli Gázhálózati Zártkörűen Működő Részvénytársaság  
Gázhálózati Üzem Székesfehérvár

## KÖZMŰEGYEZTETÉSI JEGYZŐKÖNYV

Készült: Az E.ON Dél-dunántúli Gázhálózati Zrt. Gázhálózati Üzem Székesfehérvár  
hivatalos helyiségében 2016 év 4 hó 21 nap

Jelen vannak:

E.ON Dél-dunántúli Gázhálózati Zrt. részéről: **Bana Gabriella**

Egyeztetést kérő társaság részéről: **KRESZ-TERV 2000 Kft, 8000 Székesfehérvár, Tompa M. u. 25**

Tárgy: **Gárdonyi-Agárd, Gárdonyi G. u. Iskola melletti parkoló és autóbusz öböl kialakítása**

Átadott dokumentáció: **gázszakági térképmásolat**

Átvett dokumentáció: **helyszínrajz, terv**

E.ON Dél-dunántúli Gázhálózati Zrt. nyilvántartása alapján a bemutatott terv szerint végzendő munka, a tulajdonunkban lévő elosztó hálózatot

ÉRINTI

NEM ÉRINTI

Az érintettség típusa

Keresztezés, megközelítés

Átalakítás

Az érintett gázelosztó és célvezeték hálózat nyomásfokozata és biztonsági övezete a következő:

<input checked="" type="checkbox"/>	Kisnyomás	3 - 3	méter (védelembe helyezve)	2 - 2	méter
<input checked="" type="checkbox"/>	Középnomás	5 - 5	méter (védelembe helyezve)	3 - 3	méter
<input type="checkbox"/>	Nagyközép-nyomás	9 - 9	méter (védelembe helyezve)	7 - 7	méter

### Érintettség esetén:

A területről megközelítési vagy keresztezési tervet kell készíteni. (203/1998 kormányrend. 19/A §.)  
Az elkészült kiviteli terveket – egyetértési nyilatkozat végett – 3 példányban az illetékes Terület-gazdának be kell nyújtani. A benyújtás elmulasztása esetén a tervezett létesítmény kivitelezésének megkezdéséhez nem járulunk hozzá.

A tervezési és kivitelezési munkával érintett hálózatüzemeltetési területi referens

neve: **Erős Ferenc**

telefonszáma: **30-937-9665**

Cím: E.ON Dél-dunántúli Gázhálózati Zrt. Gázhálózati Üzem Székesfehérvár

Telefon: **22/525 411**, Telefax: **22/525 410**, Üzemirányítás telefonszáma: **80/301-301**


E.ON Dél-dunántúli Gázhálózati Zrt. Gázhálózati Üzem Székesfehérvár felhívja a tervező figyelmét arra, hogy jelen közmű egyeztetési jegyzőkönyv másolata képezze részét a kiviteli tervdokumentációnak.


A Btk. 2012. évi C. törvény 323.§ (1): „Aki közérdekű üzem működését jelentős mértékben megzavarja, büntetett miatt egy évtől öt évig terjedő szabadságvesztéssel büntethető.

A létesítményrongálás és a gázenergia-bevétel kiesés miatt keletkezett költségek a Beruházót/Kivitelezőt terhelik.

A közműegyeztetés érvényessége a keltezésétől számított 1 év! A tulajdonjogi viszonyokban, vagy a tervben bekövetkező bármilyen jellegű változás, vagy a terv lejárata esetén új egyeztetés szükséges!

Megjegyzés: **Tárgyi munkánál kézi erővel történő óvatos földmunka szükséges. A felszíni műtárgyainkat figyelembe kell venni, adott esetben szintre kell emelni. A gázvezeték felső alkotójától a takarásnak belterületen acél anyagú vezetéken min. 0,8 m-nek, PE anyagú vezetéken 1,0 m-nek, külterületen 1,2m nek kell lennie.**

  
Bana Gabriella  
egyeztető

  
tervező

### Egyetértési nyilatkozat megszerzéséhez beadandó dokumentumok 3 példányban:

- Jelen egyeztetési jegyzőkönyv másolata
- Nyilvántartási térképmásolat (alrajz, hossz-szelvény)
- Az érintett terület kiviteli terv részlete: kereszttezési megközelítési terv (helyszínrajz M=1:500 és kereszt-szelvény M=100/100)
- Egyszerűsített műszaki leírás.

### Egyéb előírások és információk:

Kivonat a 203/1998. (XII. 19.) Korm. rendelet a bányászatról szóló 1993. évi XLVIII. törvény végrehajtásáról és az 559/2013. (XII. 31.) Korm. rendelet a bányászattal és a távhőszolgáltatással összefüggő kormányrendeletek módosításáról

„19/A. § (1) A szénhidrogén- és a széndioxid-szállítóvezeték (a továbbiakban együtt: szállítóvezeték), a földgáz elosztóvezeték (a továbbiakban: elosztóvezeték), az egyéb gáz és gáztermék vezeték, valamint a bányászati létesítmény és a célvezeték, továbbá környezetük védelmére, zavartalan üzemeltetése, ellenőrzése, karbantartása, javítása és az üzemzavar-elhárítás biztosítására biztonsági szabályzatban meghatározott méretű biztonsági övezetet kell megállapítani.

(2) A biztonsági övezeten belül tilos

a) a 19/B. §-ban foglaltak kivételével az építési tevékenység, továbbá bármilyen építmény elhelyezése;

b) a tűzrakás vagy anyagok égetése;

c) a külszíni szilárdásvány-bányászati tevékenység;

d) a kőolaj- és földgáz-bányászati létesítmények, a szállító- és elosztóvezeték állagát veszélyeztető maró- és tűzveszélyes anyagok kiöntése, kiszórása;

e) a robbantási tevékenység;

f) anyagok elhelyezése, tárolása;

g) az árasztásos öntözés, továbbá rizstelep, halastó, víztározó, zagytér létesítése;

h) szállítóvezeték esetében járművek állandó vagy ideiglenes tárolása.

(3) A bányászati létesítmények és a szállítóvezeték részét képező állomások és fáklyák biztonsági övezetének teljes terjedelmében, valamint az elosztóvezeték tengelyétől mért 2-2 méteres, a szállítóvezeték, az egyéb gáz és gáztermék vezeték és a célvezeték tengelyétől mért 5-5 méteres, továbbá az energiaellátó, a távfelügyeleti, a hírközlési és a korrózióvédelmi kábelek tengelyétől mért 1-1 méteres biztonsági övezet részben tilos

a) fák, valamint a létesítmények, vezetékek épségét veszélyeztető egyéb növények ültetése,

b) szőlő- és egyéb kordonok elhelyezése,

c) a 0,6 m-nél nagyobb mélységű talajművelés,

d) a kézzel végzett régészeti feltárás és a 19/B. §-ban foglaltak kivételével egyéb, a felszín megbontásával járó tevékenység (a továbbiakban: földmunka) végzése, valamint

e) a tereprendezés.

(4) A biztonsági övezetben az építésügyi hatóság által jogerősen elrendelt bontási tevékenység elvégezhető.

(5) A biztonsági övezeten belül az üzemeltetéshez, karbantartáshoz és javításhoz, valamint az üzemeltető hozzájárulásával más tevékenység végzéséhez szükséges létesítmények, anyagok ideiglenesen elhelyezhetők, tevékenységek folytathatók.

(6) Az (1) bekezdés szerinti létesítmény jelzéseinek, felszíni műtárgyainak eltakarása, megrongálása, eltávolítása tilos. A biztonsági övezettel érintett ingatlan tulajdonosa, kezelője vagy használója a biztonsági övezetre vonatkozó tilalmakat és korlátozásokat köteles betartani, továbbá nem végezhet olyan tevékenységet, amely a tilalmak és a korlátozások teljesülését veszélyeztetné.

(7) A biztonsági övezetre előírt tilalmak és korlátozások megtartását az üzemeltető vagy megbízottja köteles rendszeresen ellenőrizni, és azok megsértése esetén köteles a jogszabályban előírt állapot visszaállításáról intézkedni, amelyet a biztonsági szükséges hatóság intézkedéseinek megtétele céljából haladéktalanul – köteles bejelenteni a bányakapitányságnak.

(8) A biztonsági övezet kérelemre módosítható, ha a műszaki-biztonsági feltételek lehetővé teszik.

(9) A biztonsági övezettel érintett ingatlanokra alapított vezetékjog, használati jog ingatlan-nyilvántartásba történő bejegyzését a létesítmény használatba vétele iránti kérelem benyújtása előtt kezdeményezni kell. Azokban a jogszabályban meghatározott esetekben, amikor szolgalmi jog, vezetékjog, használati jog az ingatlan-nyilvántartásba nem jegyezhető be, az üzemeltető a biztonsági övezetről, az előírt korlátozásokról és tilalmakról, valamint ezek megváltozásáról köteles az érintett ingatlanulajdonost (kezelőt, használót) az üzembe helyezés előtt, és a változást követően 30 napon belül írásban tájékoztatni.

19/B. § (1) Nyomvonaljellegű kőolaj- és földgáz-bányászati létesítmény, szállítóvezeték, elosztóvezeték, célvezeték, valamint egyéb gáz és gáztermék vezeték (e §-ban a továbbiakban: kereszttezett létesítmény) egymást és más nyomvonalas létesítmény e létesítményeket biztonsági szabályzatban meghatározott módon és mértékben kereszttezheti vagy megközelítheti.

(2) A kereszttezett létesítmény kereszttezéséhez, megközelítéséhez azok üzemeltetőjének egyetértése szükséges. Az üzemeltető az egyetértés megadását feltételekhez kötheti.

(3) A kereszttező, megközelítő építmény építetőjének gondoskodnia kell

a) a szükséges engedélyezési és kivitelezési, valamint üzemeltetési, technológiai tervek elkészítéséről és az üzemeltetővel történő egyeztetéséről,

b) a meglévő létesítményen megvalósítani szükséges átalakítások terveinek elkészítéséről, a kivitelezési költségek viseléséről és

c) a biztonsági övezet kialakítása érdekében szükséges költségek viseléséről.

(4) Az üzemeltető egyetértése iránti megkereséshez mellékelni kell a (3) bekezdés a) pontja szerinti terveket. Ha az üzemeltető a nyilatkozat megadására vonatkozó megkeresés kézhezvételétől számított 15 napon belül nem nyilatkozik, a hozzájárulását megadottnak kell tekinteni az építési tevékenységhez. A nyilatkozatadás elmaradásából származó károkért az üzemeltető a károkozóval egyetemlegesen felelős.

(5) Az (1) bekezdés szerinti esetben meglévő létesítménynek kell tekinteni a kereszttező, megközelítő létesítmény tervezésének időszakában hatályos létesítési vagy használatbavételi engedéllyel, illetve hatályos terület-felhasználási vagy építési engedéllyel rendelkező kereszttezett létesítményt.

(6) Gépi földmunkát a kereszttezett létesítmény feltárásához szükséges szilárd burkolatú út felbontása kivételével, a létesítmény szélső alkotóitól számított 1-1 méteres övezeten belül végezni nem lehet.

(7) Az építési tevékenység kivitelezőjének gondoskodnia kell a kivitelezési munka megkezdése előtt az üzemeltető szakmai felügyelete mellett a kereszttezett létesítmény nyomvonalának és a (6) bekezdés szerinti övezet kijelöléséről, a kijelölt övezetnek az építési tevékenység alatti fenntartásáról, a kereszttezett létesítmény feltárásáról. A kijelölés helyességéért az üzemeltető a felelős. A kijelölés szakmai felügyeletével kapcsolatos költségeket a kivitelező köteles viselni.

(8) Ha más nyomvonalas létesítmény üzemzavarának elhárítása szükséges, az üzemzavarral érintett nyomvonalas létesítmény üzemeltetője köteles az üzemzavar-elhárítás megkezdése előtt a kereszttezett létesítmény üzemeltetőjével a tervezett munkálatokról és azok helyéről egyeztetni.

(9) Közvetlen veszélyhelyzet áll fenn, ha a megrongált kereszttezett létesítményből a szállított közeg kiáramlik, és a kiáramló közeg

a) robbanás- vagy tűzveszélyes, vagy

b) az egészségre, környezetre ártalmas.”

Továbbá be kell tartani a 80/2005 (X. 11.) GKM rendelet előírásait.

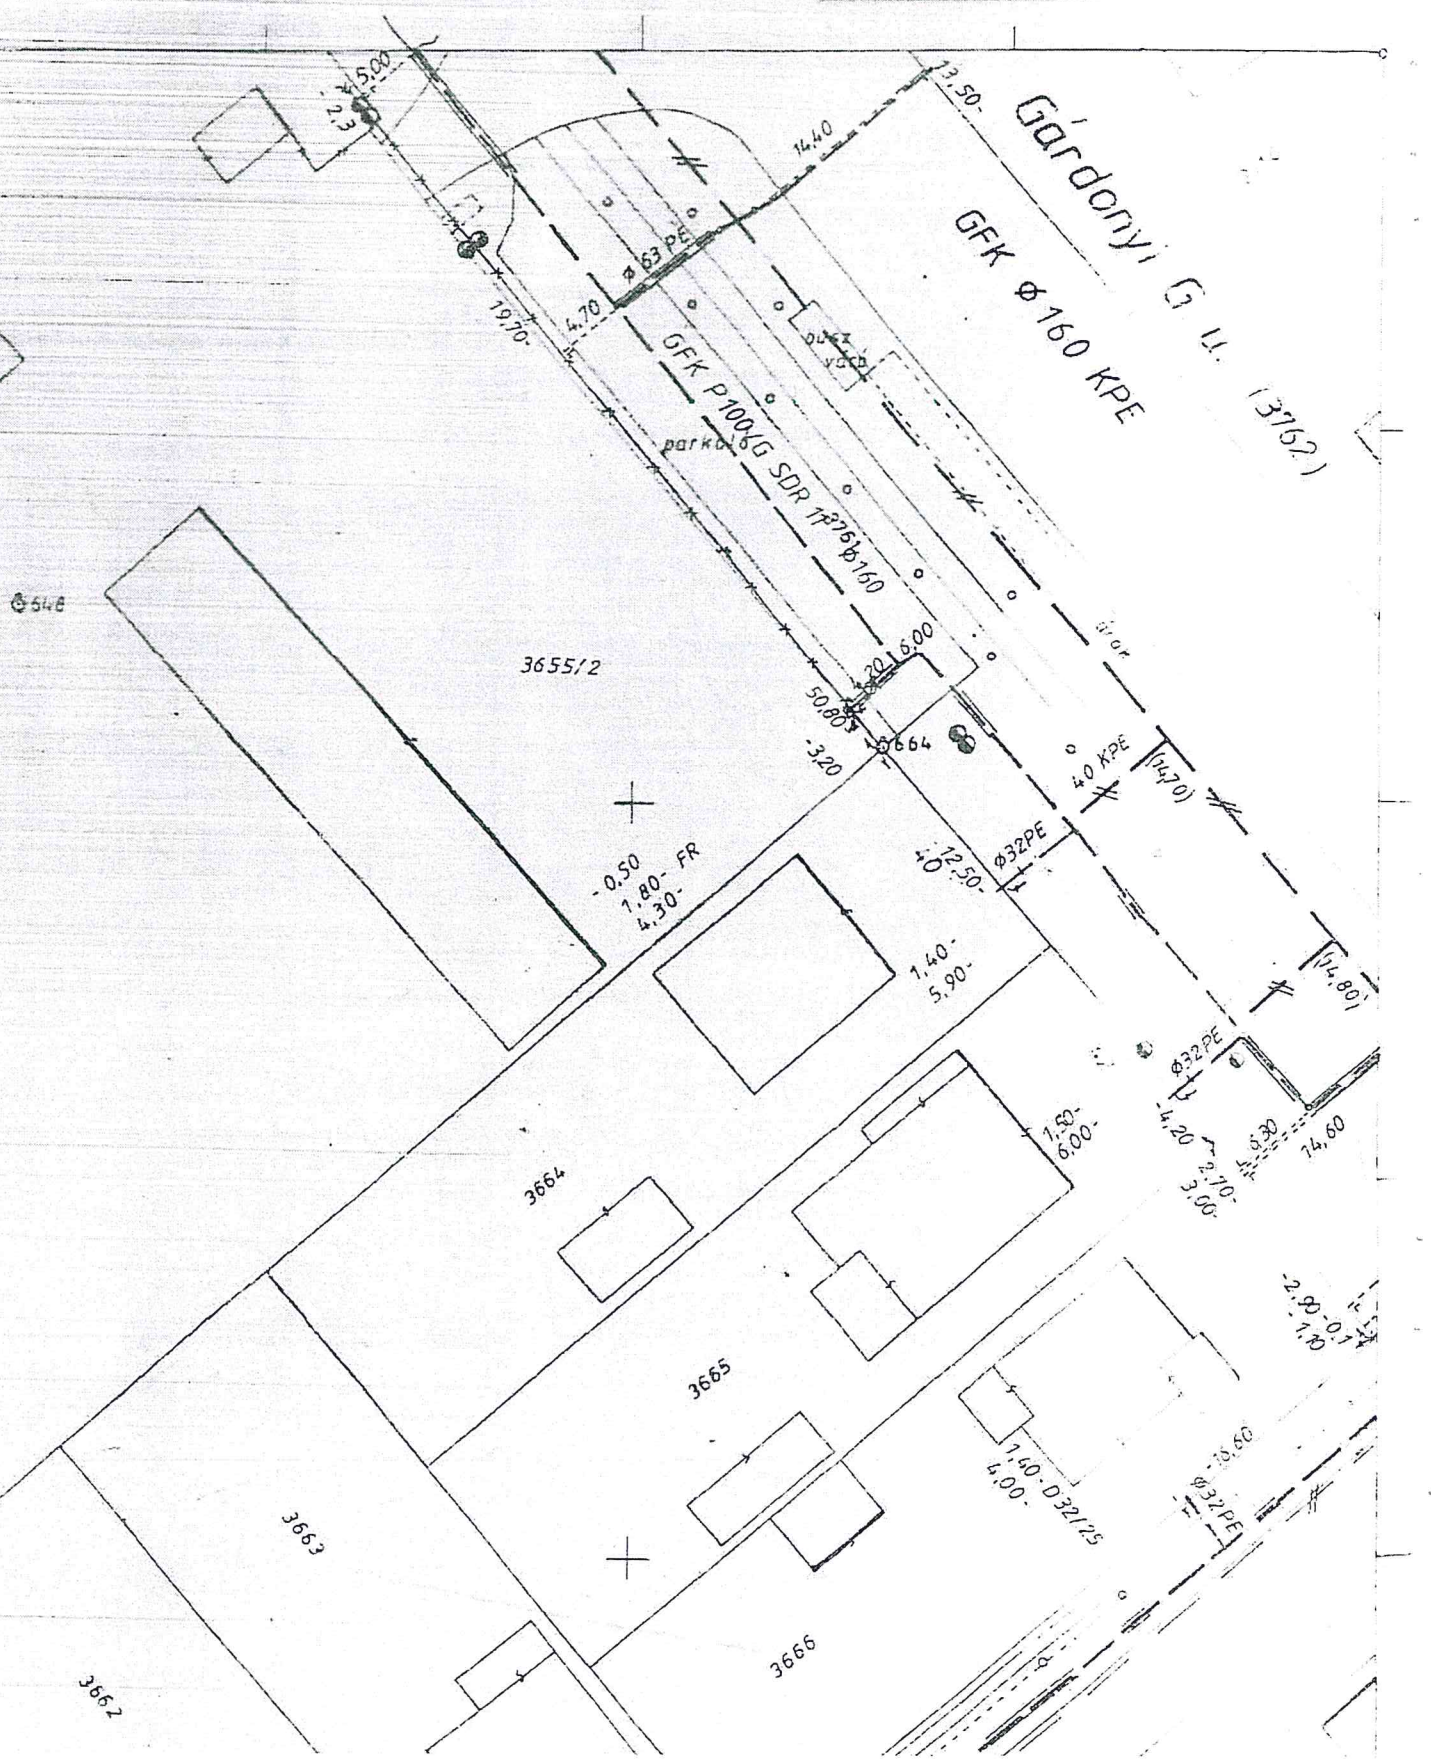
Azonosító: 1143\_eb\_2

Azonosítás dátuma: 2011.05.30.

oldal: 2 / 2

# GÁRDONY

617250



## KÖZMŰ EGYEZTETÉSI JEGYZŐKÖNYV

Ügyiratszám: 6451./2016.

**Készült:** 2016. év március 18. napján a DRV Zrt. Velence Üzemvezetőségén

**Egyeztető közmű szervezet:** DRV Zrt. Velence Üzemvezetőség

Képviselője: **Visnyiczki Attila**

**Tervező:** KRESZ-TERV Kft.

8000 Székesfehérvár, Tompa M. u. 25.

**Terv tárgya:** Agárd, Gárdonyi G. u. Iskola előtti útszakasz átépítése

A jegyzőkönyvben foglaltak kizárólagosan a DRV Zrt. által üzemeltetett közművek elhelyezkedésére, keresztezésére, védelembe helyezésére vonatkoznak.

### Megjegyzések:

Tervező a mai napon felkereste a DRV Zrt. Velence Üzemvezetőségét, mint vízi közmű üzemeltetőt, és bemutatta tárgyi létesítmény munkaközi tervrészeit egyeztetés céljából.

A DRV Zrt. Velence Üzemvezetősége a bemutatott munkaközi tervrészekkel kapcsolatban az alábbiakat rögzíti:

1. A tervezett autóbusz öblök és parkolósáv építése érinti és keresztezi a kezelésünkben lévő ivóvíz gerinc- és bekötővezetékét. A tervezés és kivitelezés során szigorúan betartandók az MSZ: 7487/2-80 sz. szabvány (közmű és egyéb vezetékek elhelyezése közterületen), a 4/1981.(III.11.) KPM-IpM együttes rendelet (a nyomvonal jellegű építmények keresztezéséről és megközelítéséről) előírásai. A DRV Zrt. kezelésében lévő közművek védelme érdekében azok 2-2 m-es környezetében csak kézi földmunka végezhető! A kezelésünkben lévő ivóvíz gerinc- és bekötővezetékét a kivitelezés megkezdése előtt, szakfelügyeletünk jelenléte mellett, kutató árokkal fel kell tární!
2. Autóbusz öböl és parkolósáv építése során érintett ivóvíz szerelvény és tolózár aknákat, valamint Üzemvezetőségünk szakfelügyelete mellett a tervezett szintre kell emelni, teherbíróvá és járhatóvá kell tenni (tervezni).
3. Tekintettel, hogy az ivóvíz gerincvezeték a tervezett burkolat alá kerül, a vezeték kiváltása szükséges, továbbá a meglévő tűzcsapot, a buszöböl területén kívül kell helyezni.
4. Az esetleges újonnan létesülő ivóvíz és szennyvíz vezetékek esetén, a bekötés a burkolat bontásával végezhető el.
5. Az útépítési munkaterület átadásához való hozzájárulásunk feltétele a vezeték kiváltása.
6. A biztonságos üzemeltetés feltételeit például a vezetékek megközelítése, földtakarás biztosítása, a tervezett építkezés ideje alatt, illetve a beruházás befejezését követően is biztosítani kell!
7. A kért módosításoknak megfelelően elkészített engedélyezési tervdokumentációt 2 példányban kérjük Üzemvezetőségünknek megküldeni közmű kezelői nyilatkozat kiadása céljából.
8. A közművek nyomvonalának helyességét a tervezőnek helyszíni felméréssel pontosítani kell.
9. A munkaterület átadás-átvételi eljárásra meghívást, a kivitelezés megkezdési időpontjáról értesítést kérünk.

## E.ON Észak-dunántúli Áramhálózati Zrt. TERV- ÉS KÖZMŰEGYEZTETÉSI JEGYZŐKÖNYV

Készült: Az E.ON Észak-dunántúli Áramhálózati Zrt. Áramhálózati Üzem Székesfehérvár hivatalos helyiségében,  
2016.05.05. napján.

Jelen vannak: Áramhálózati Üzem Székesfehérvár részéről: Pálné Bresztó, Beáta  
KRESZ-TERV 2000 Kft. részéről: Fogarasi Gábor, +36 30 4130286

Tárgy: **Gárdony-Agárd Gárdonyi G. u. Iskola előtti parkoló terve.**

Az Áramhálózati Üzem Székesfehérvár dokumentációja alapján a bemutatott terv szerint végzendő munka tulajdonunkban levő létesítményt **ÉRINT.**

1 kV-os földkábel(ek)et érint.  
1 kV-os; 22 kV-os légvezeték(ek)et érint.

Érintett vonal jelzőszáma:

Jelen jegyzőkönyv nem helyettesíti a közműkezelői hozzájárulást, építési engedély kiadására nem jogosít.

Hálózat átalakítási és/vagy áthelyezési igény esetén, annak a **villamos energiáról szóló 2007. évi LXXXVI. törvény** szerinti műszaki és költség konstrukciójával, megvalósíthatóságával kapcsolatban **már előzetesen** keresse fel az illetékes áramhálózati üzemet, erre vonatkozó megállapodás nélkül a hálózatra vonatkozó tervezési tevékenység **sem folytatható.**

A kábelek a létesítésük óta megtörtént, többszörös terepátrendezés következtében a talajszint alatt a szabványostól eltérő mélységben is előfordulhatnak. A rajzokon megjelölt erősáramú földkábel nyomvonalának keresztezése vagy párhuzamos megközelítése esetén kizárólag csak kézi feltárást engedélyezünk. A kézi feltárás elmulasztása miatt okozott károk miatt (földkábel elszakítása, áramkimaradás miatti fogyasztói kárigények, áramkimaradás miatti árbevétel kiesés, bírságok, helyreállítás költségei) a jegyzőkönyv tárgyában szereplő munkában érintett Beruházó/Kivitelező teljes kártérítési felelősséggel tartozik.

Erősáramú földkábel keresztezése és megközelítése esetén a mindenkor hatályos szabványok előírásait kell betartani. Amennyiben az előírt távolság nem tartható, illetve ahol a kábeleket szilárd burkolat fogja takarni, ott azokat – az áramhálózati üzem képviselője által meghatározott módon – mechanikai védelemmel kell ellátni. A mechanikai védelem módját a véglegesített tervben szerepeltetni kell, költségei a Beruházó/Kivitelezőt terhelik.

Erősáramú légvezeték keresztezése és megközelítése esetén a mindenkor hatályos, vonatkozó szabványokban előírtakat illetve a 2/2013.(I.22) NGM rendeletben előírtakat kell betartani. A Beruházó/Kivitelező köteles a hálózat oszlopaitól a szabványos védőtávolságot betartani, és köteles megóvni a munkavégzés során az oszlopok állékonyságát!

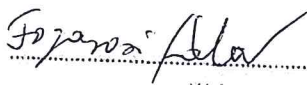
**Az elkészült terveket – a közműkezelői hozzájárulás végett – 3 példányban az illetékes áramhálózati üzemnek kell benyújtani,** a feltárási munkákhoz szakfelügyeletet kell megrendelni – 14 nappal a munka megkezdése előtt – a közműkezelői nyilatkozatban foglaltak szerint. A tervjövahagyásban előírt szakfelügyeletet megrendelésének elmaradása esetén az üzembehelyezéshez nem fogunk hozzájárulni. Ezen előírások elmulasztása esetén a Beruházó/Kivitelező kártérítési felelősséggel tartozik az E.ON Észak-dunántúli Áramhálózati Zrt. -nek. Felhívjuk a Tervező/Kivitelező/Beruházó figyelmét, hogy a tervezéssel érintett területen az E.ON Észak-dunántúli Áramhálózati Zrt. nyilvántartásában szereplő nyomvonalrajzokon jelöltek túlmenően más, nem az E.ON Észak-dunántúli Áramhálózati Zrt. tulajdonában lévő kábelek is előfordulhatnak.

**A tervezési és kivitelezési munkával érintett területre illetékes hálózatrész üzemeltető:**

**Kertai József,** Cím: 8000 Székesfehérvár Királysor 1/A., Tel.: +36 30 956 8794, Fax.: +36 22 525410, E-mail: jozsef.kertai@eon-hungaria.com

az E.ON Észak-dunántúli Áramhálózati Zrt. Áramhálózati Üzem Székesfehérvár felhívja a Tervező figyelmét arra, hogy jelen terv és közműegyveztetési jegyzőkönyv másolata épezzé részét a tervdokumentációnak. A Zrt. átépített, üzemen kívül helyezett kábelvezetékei a földben maradnak. A közműegyveztetés érvényessége 1 év, amelynek lejártá tárn újabb egyveztetés szükséges.

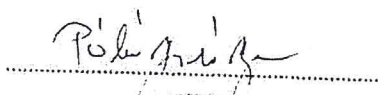
**Figyelmeztetés: Az egyveztetett terület több különböző nyomvonalú 1 kV-os földkábel és 1 kV-os csatlakozó földkábel is érint. A nyomvonal megközelíti az Iskola u. elnevezésű 27324 jsz.-ú tr.állomást. Szakfelügyelet kérése szükséges.**

  
aláírás

Fogarasi Gábor

KRESZ-TERV 2000 Kft.  
**KRESZ-TERV 2000 KFT.**  
8000 Székesfehérvár,  
Tómpa M. u. 25.  
Adószám: 13090197-2-07  
Számlasszám: 11736006-20340267

E.ON Észak-dunántúli Áramhálózat  
Zártkörűen Működő Részvénytársaság  
11,1

  
aláírás

Pálné Bresztó, Beáta

E.ON Észak-dunántúli Áramhálózati Zrt.  
Áramhálózati Üzem Székesfehérvár

## KÖZMŰEGYEZTETÉSI NYILATKOZAT

**Készült:** 2016. év 04. hó 27. napján az Invitel Távközlési ZRt. hivatalos helyiségében.

**Száma:** K – 4 –028/2016

Ügyintéző : Palumbi Edit  
8200 Veszprém Ranolder tér 3  
Telefon : (88) 462-115  
Telefax : (88) 462-422  
E-mail : palumbie@invitel.co.hu

**KRESZ-TERV 2000 KFT.**

**SZÉKESFEHÉRVÁR TOMPA MIHÁLY U. 25.**

Tel.: 30/4130-286

e-mail: gaborfogarasi57@gmail.com

Tárgy: Gárdony – Agárd település, Gárdonyi G. utcában lévő iskola mellett tervezett parkoló és autóbusz öblök terv

A bemutatott terv alapján megállapítom, hogy a tervezett létesítmény az Invitel Távközlési Zrt. tulajdonában és fenntartásában lévő hálózat nyomvonalát

**NEM ÉRINTI.**

k.m.f.

Jelen nyilatkozatunk egy évig érvényes.

*Palumbi Edit*

Invitel ZRt. részéről

**invitel**

Invitel Távközlési Zrt.

2040 Budaörs, Edison u. 4.

Adószám: 12069316-2-44

19.



Helyszíni szolgáltatások igazgatóság  
Északnyugat- magyarországi szolgáltatási központ

8000 Székesfehérvár Petőfi u. 4.  
8001 Székesfehérvár Pf. 137  
Tel: 30/411-9699 Fax:

KRESZ-TERV 2000 Kft.  
Székesfehérvár  
Tompá Mihály utca 25  
8000

Ügyiratszám: 4203632-59028040-2/2016  
Ügyintéző: Scheffer Imre  
Telefon: 30/411-9699  
Telefax:  
E-mail cím:  
Melléklet:

## KÖZMŰKEZELŐI NYILATKOZAT

Beadvány azonosító: 191/2016  
Tárgy jellege: ÚTÉPÍTÉS  
Tárgy helyszíne:  
Tárgy: **Agárd- Gárdonyi Gárdonyi Géza utca, iskola előtti útszakasz átépítési terve**

### Tisztelt Címzett!

A tárgyi témában igazgatóságunkhoz benyújtott terveit megkaptuk. Megállapítottuk, hogy a tervezett létesítmény

**Magyar Telekom Nyrt. tulajdonában és üzemeltetésében lévő távközlési hálózatot NEM érint.**

Tárgyi létesítmény csatolt terv szerinti kivitelezéséhez a

**közműkezelői hozzájárulásunkat megadjuk.**

Záradék; Az üzemeltetői nyilatkozat érvényessége: 2017.02.10  
Csatolt tervtől eltérő nyomvonal, illetve eltérő műszaki megoldások alkalmazása esetén új engedélyezési eljárást kell indítani.

Székesfehérvár, 2016.02.11

Üdvözlettel,

Magyar Telekom Nyrt.



MAGYAR TELEKOM NYRT.  
Helyszíni Szolgáltatások Igazgatóság  
Északnyugat-magyarországi szolgáltatási központ

EGYÜTT. VESZÉ





## Fax

Kresz-Terv 2000 Kft.  
8000 Székesfehérvár, Tompa M. u. 25.

Fogarasi Gábor

Fax: -

Székesfehérvár, 2016.08.17.

**E.ON Észak-dunántúli  
Áramhálózati Zrt.**

8000 Székesfehérvár  
Király sor 1/a.  
www.eon-hungaria.com  
jozsef.kertai@eon-  
hungaria.com

T: 22/525-460  
F: 22/525-435

ikt: 254/1046/2016

**Tárgy: Gárdonyi, Gárdonyi G. utcai iskola előtti útszakasz átépítése**

A tervező által elkészített, és az EON Észak-dunántúli Áramhálózati Zrt. Székesfehérvári Régiójához benyújtott egyeztetési tervanyag alapján az engedélyezési folyamathoz az alábbiak szerint adjuk meg a közműkezelői hozzájárulásunkat:

- jelen hozzájárulásunk nem jelenti a tervdokumentáció részletes ellenőrzését, a tervet csak áramszolgáltatói szempontból vizsgáltuk meg

**- A 0,4 kV-os és 20 kV-os villamos berendezések közelében fokozottan ügyelni kell a munkagépek közlekedésére és munkavégzésére. A vezeték érintése és a biztonsági övezeten belül való megközelítése életveszélyes! Az oszlopok közvetlen közelében végzett munkáknál fokozott figyelmet kell fordítani az oszlopok épségére!**

- az EON Észak-dunántúli Áramhálózati Zrt. tulajdonában, és a Székesfehérvári Régió üzemeltetésében (-kezelésében) lévő erősáramú közművek (- földkábelek;- szabadvezeteki oszlopok;- transzformátor állomások;- elosztó szekrények) biztonsági övezetében (2/2013.(I.22.) NGM rendelet szerint meghatározott!) csak óvatos kézi földmunka engedélyezett

- az építési/bontási munkát csak a jelen jkv. mellékletét képező rajz szerinti nyomvonalon szabad végezni

- a kivitelezés alapjául szolgáló helyszínrajzon (-nyomvonalrajzon) a megközelítések/keresztezők távolságát egyértelműen fel kell tüntetni, a kivitelezés során be kell tartani a nyomvonalrajzon jelölt védőtávolságokat

- amennyiben a helyszínen olyan elháríthatatlan akadály merül fel, amely miatt módosítani szükséges a tervezett és jóváhagyott nyomvonal vonalvezetését, akkor azt csak az EED ál-



## Fax

állományaiba tartozó illetékes területgazda írásos hozzájárulásával tehető meg, az újbóli köz-  
műegyeztetést követően, egyébként nem áll módunkban hozzájárulni a megépített létesít-  
mény műszaki átadásához és üzembe helyezéséhez

- az EON Észak-dunántúli Áramhálózati Zrt. Székesfehérvári Régiójánál felvett közmű-  
egyeztetési jkv.-ben, valamint jelen hozzájárulásban tett előírásokat a kivitelezés során ma-  
radék nélkül be kell tartani

- földben elhelyezett közművezetékünk keresztezését és a mechanikai védelem kialakítását  
nyílt munkaárok mellett kell a EED állományaiba tartozó illetékes területgazdának be kell  
mutatni

- a kivitelezés során előforduló bármely erősáramú közmű sérülését mérlegelés nélkül,  
azonnal jelezni kell az **EON általános hibabejelentő vonalára amit a 06-80-533-533-as**  
telefonszámon érnek el, ill. a következő munkanapon az EED állományaiba tartozó illetékes  
területgazdának

- a közművezetékünkben és a fogyasztói leágazásokban okozott károk helyreállításának ösz-  
szes költsége a kivitelezőt terheli

- a nyomvonalrajznak tartalmaznia kell az erősáramú közművezetékek nyomvonalrajzát, az  
oszlopok helyét , a hálózat típusát ( földkábel / szabadvezeték ) , és a feszültségszintjét ( 0,4  
/ 10 / 20 / 35 / 120 kV )

- a közművezetékek keresztezését és megközelítését az MSZ 7487 szabvány előírásai szerint  
kell kialakítani

- **Amennyiben a munkavégzés vagy a munkagépekkel való közlekedés közben fenn áll a  
veszélye annak, hogy a munkát végző személy valamely testrészével, szerszámmal vagy  
általánosan irányított munkagéppel a 4/2002. (II. 20.) SzCsM-EüM együttes rendelet 8.7.34-  
as pontja által előírt távolságok betartását nem tudja teljesíteni, szakfelügyeletet kell  
rendelni.** A kivitelezési munkát min. 10 munkanappal a tényleges munkavégzés megkezdé-  
se előtt be kell jelentenie a kivitelezőnek az EED területgazdája felé és a szakfelügyeletet a  
06-22-525-410-es fax számon vagy a [jozsef.kertai@eon-hungaria.com](mailto:jozsef.kertai@eon-hungaria.com) email címen meg kell  
rendelni.

## Fax

- az erősáramú szabadvezeték hálózati támszerkezetek (-oszlopok) állékonyságának biztosítása érdekében a közművezeték fektetéséhez szükséges munkagödör 2,00 m-nél kisebb távolságban nem közelítheti meg a tám szerkezeteket, ettől való eltérésre csak a EED területgazdája adhat engedélyt az eltérés feltételeinek meghatározása mellett
- a kivitelezés helyszínén (kivitelezőnél) jelen nyilatkozatunk megtalálható kell legyen
- a műszaki átadás-átvételi eljárásról a kivitelezőnek értesíteni kell az EED területgazdáját
- egyéb kikötések: villamos vezetékeink biztonsági övezetében történő munkavégzés alatt a munkavezetőnek ki kell jelölnie azt a személyt, aki a 4/2002. (II. 20.) SzCsM-EüM együttes rendeletben (8.7.34-as pont) előírt távolságok betartását figyeli. A fenti személy kijelölését az építési naplóban rögzíteni kell.

A megépült létesítmény műszaki átadásához, és üzembe helyezéséhez csak a fentiekben leírtak maradéktalan megvalósulása esetén járulunk hozzá!

Jelen hozzájárulásunk a kiadásától számított 1 évig érvényes!

Üdvözlettel:



Kertai József

hálózat üzemeltetési  
területi referens

E.ON Észak-dunántúli Áramhálózati  
Zártkörűen Működő Részvénytársaság

11



E.ON Dél-dunántúli Gázhálózati Zártkörűen Működő Részvénytársaság – 7626 Pécs Búza tér

KRESZ-TERV 2000 Kft részére

Székesfehérvár  
Tompai M. u. 25  
8000

Székesfehérvár, 2016.08.18.

Tárgy: Egyetértési nyilatkozat

Tisztelt Partnerünk!

A Sz508/2016 számú közmű egyeztetési jegyzőkönyv alapján a Gárdonyi-Agárd, Gárdonyi G. u. Iskola melletti parkoló és autóbusz öböl kialakítása témában benyújtott engedélyezési terveit megvizsgáltuk és az alábbi észrevételeket tesszük:

A Sz508/2016 számú közmű egyeztetési jegyzőkönyv megjegyzések rovatában előírtakat figyelembe kell venni!

Vizsgálatra benyújtott dokumentumok: Kiviteli terv

A tervezett útburkolat az E.ON Dél-Dunántúli Gázhálózati Zrt. tulajdonában lévő középnyomású gázelosztó hálózatát nyomvonalában keresztezi.

A középnyomású gázvezeték 5-5 méteres környezetében földmunka csak az E.ON Dél-Dunántúli Gázhálózati Zrt. szakfelügyelete mellett végezhető. Ennek megrendelését a kivitelezés megkezdése előtt 8 nappal, írásban az E.ON Dél-Dunántúli Gázhálózati Zrt.-nél teheti meg, az érintett területre illetékes gázhálózat-üzemeltetési területi referenstől.

Cím: 8000 Székesfehérvár, Királysor 1/A

gázhálózat-üz. ter. ref.: Erős Ferenc, Telefon: 30-937-9665

Felhívjuk a kivitelező figyelmét, hogy a több utcára kiterjedő munkánál a szakfelügyelet megrendelését esetenként egy adott település maximum egy utcájára a pontos idő megjelölésével tegye meg!

Kivitelezés során a 80/2005 (X. 11.) GKM rendelet IV. fejezete szerinti előírásokat, valamint a bányászatról szóló 1993. évi XLVIII-as törvény végrehajtására kiadott 559/2013. (XII.31.) Korm. rendelet 19/A, 19/B § szerinti tilalmakat és korlátozásokat „a gázvezeték biztonsági övezetén belüli munkavégzésről” be kell tartani.

A keresztező, megközelítő létesítmény beruházójának, építtetőjének gondoskodnia kell:

E.ON Dél-dunántúli  
Gázhálózati Zrt.  
Gázhálózati Üzem Székesfehérvár  
8000 Székesfehérvár  
Királysor 1/A  
www.eon-hungaria.com

T: 22/525-411

F: 22/525-448

Erős Ferenc

...../2016.

gázhálózat-üz. ter. ref.

ferenc.eros1@eon-hungaria.com

2016 AUG 23



IMS10010000200601179

Igazgatóság:  
Haraszti Judit  
Csulak Ferenc  
Gelencsér Lajos

székhely:  
7626 Pécs,  
Búza tér 8/a.  
Baranya Megyei Cégbíróság  
Cg 02-10-060071

- a tényleges kivitelezési munkálatok előtt- a kivitelezővel egyeztetve- legalább két nappal az üzemeltető írásbeli értesítéséről, a nyomvonal jellegű létesítmény biztonsági övezetén belüli földmunka pontos helyének és időpontjának (óra, nap) megadásával.
- a megközelített létesítmény biztonsági övezetén belül végzett földmunka során az építés felelős műszaki vezetőjének jelenlétéről.

Az üzemeltető az egyetértés megadását feltételekhez kötheti. A keresztezett, megközelített létesítmény biztonsági övezetén belüli feltárás céljából végzett földmunka csak az üzemeltető vagy megbízottja szakmai felügyelete mellett végezhető. Szakmai felügyelet nélkül az építési tevékenységet megkezdeni és végezni nem lehet.


Az E.ON Dél-dunántúli Gázhálózati Zrt. képviselőjét meg kell hívni a munkaterület átadás-átvételi eljárásra. A meghívóban kérjük megadni az építési engedély számát, és az építési engedély kiadójának a nevét. Az érintett gázelosztó vezeték nyomvonalát és a gépi földmunka tilalmi övezetét (a létesítmény szélső alkotóitól számított 1-1 méteres övezetén belül), szükség esetén a nyomvonal feltárással történő pontosításával maradandóan ki kell jelölni. A tilalmi övezet kijelöléséről a kivitelező gondoskodik az erre a célra feljogosított szakember (névjegyzékben szereplő geodéta) által az üzemeltető szakfelügyelete mellett. A tilalmi övezet kijelölésének fenntartásáról szintén a kivitelező köteles gondoskodni.


A tárgyi engedélyezési terv átvizsgálása alapján és előírásaink teljesítése mellett egyetértési hozzájárulásunkat megadjuk. A vonatkozó előírások be nem tartásából eredő gázszolgáltatói tulajdonban lévő létesítményrongálás és gázenergia-bevétel kiesés miatt keletkezett költségek a Beruházót/Kivitelezőt terhelik.

**Fentiek be nem tartása esetén minden alkalommal bejelentést teszünk a bányakapitányságnak, a szükséges hatósági intézkedések megtétele céljából. A Magyar Bányászati és Földtani Hivatal által kiszabható bírság felső határa első esetben fél millió forint, második esetben 1 millió forint.**

Az E.ON Dél-dunántúli Gázhálózati Zrt. Gázhálózati Üzem Székesfehérvár felhívja a tervező figyelmét arra, hogy jelen egyetértési nyilatkozat másolata képezze részét a kiviteli tervdokumentációnak.

Nyilatkozatunk a tervdokumentáció megváltozásáig vagy a keltezésétől számított 1 évig érvényes. A csatolt tervtől eltérő nyomvonal, illetve műszaki megoldások alkalmazása esetén új engedélyezési eljárást kell indítani.

  
 Gyórfi László Attila  
 üzemvezető

  
 Kaposy László  
 területi üzemeltetési irányító

E.ON Dél-dunántúli Gázhálózati  
 Zártkörűen Működő Részvénytársaság  
 11

Iktatószám: FEJ-1223/2/2016.  
Tárgy: 6212 jelű közút Gárdony-Agárd,  
Gárdonyi G. u. iskola előtti szakasz átépítése.  
Ügyintéző: Menyhárt István

## Közútkezelői hozzájárulás

Gárdony Város Önkormányzat Polgármesteri Hivatal (2483 Gárdony, Szabadság u. 20-22.) - továbbiakban, mint **jogosult - részére**, a KRESZ –TERV 2000 Kft. Fogarasi Gábor vezető tervező (8000. Székesfehérvár, Tompa M. u. 25. ) által készített 11/2016 (2016.06.hó) terv számú tervdokumentáció alapján a tárgyi átépítés megvalósításához a közútkezelői hozzájárulást a következő feltételekkel adjuk meg:

### 1. Az átépítési munkával kapcsolatos alapadatok:

- 1.1. Megnevezés: Gárdony-Agárd, Gárdonyi G. utca átépítése. (gyalogos átkelőhely, autóbussz megállóhelyek, áthelyezése, parkolósáv építés) 6212. jelű Szabadegyháza Agárd összekötőút 12+860-13+105,09 km
- 1.2. Tájékoztatjuk, hogy a közút nem közlekedési célú igénybevételeért a közúti közlekedésről szóló 1988. évi I. törvény 37. §-a alapján igénybevételi díjat kell fizetni. A díj mértékét a közutak igazgatásáról szóló 19/1994.(V.31.) KHVM rendelet 4. számú melléklete szabályozza. A díj számításánál minden megkezdett nap egész napnak számít!
- 1.3. A közúti közlekedésről szóló többször módosított 1988. évi I. tv. 37. §-a alapján az országos közutat érintő tevékenységhez Társaságunk Megyei Forgalomtechnikai és Kezelői Osztály szervezeti egységének szakfelügyeletét meg kell rendelni. A szakfelügyeleti díj mértéke: 26.400,-Ft/nap/alkalom+ÁFA, melynek összege 1 alkalom esetén  $1 \times 26.400,-Ft = 26.400,-Ft + 27\% \text{ ÁFA} = 35.528,-Ft$ .
- 1.4. A díjbefizetést Társaságunk MKB Banknál vezetett 10300002-10460102-49020027 számú számlájára kell teljesíteni átutalással (vagy a mellékelt csekken), a közlemény rovatban feltüntetve jelen hozzájárulás számát és a befizetés jogcímét.

### 2. A kivitelezésre / tevékenységre vonatkozó feltételek:

#### 2.1. A kivitelezés / tevékenység során betartandó műszaki, építési, forgalomtechnikai feltételek:

- 2.1.1. A fentiekben megnevezett összekötőút átépítés, párhuzamos beállítású parkolósáv építés, autóbussz megállóhelyek, gyalogos átkelőhely áthelyezési munkák kivitelezése a KRESZ-TERV 2000 Kft. által készített 11/2016. (2016.06.hó) tervszámú Igazgatóságunk jóváhagyó bélyegzőjével záradékolt tervdokumentáció szerint történhet.
- 2.1.2. A tervezett útépítés geometriai kialakítását, keresztmetszeti és hossz-szelvényi elrendezését, a beépítendő pályaszerkezet rétegrendjét az Igazgatóságunk jóváhagyó bélyegzőjével záradékolt tervek, valamint ezen hozzájárulásban foglalt egyéb előírások szerint kell kialakítani.

- 2.1.3. A forgalmi rendet (KRESZ-, útirányjelző táblák, burkolati jelek, stb.) a vonatkozó UME előírások betartásával, az Igazgatóságunk jóváhagyó bélyegzőjével záradékolt helyszínrajz(ok) szerint kell kialakítani.
- 2.1.4. Amennyiben a közutat érintően az átépítés egyéb közművek kiváltását, védelembe helyezését teszi szükségessé, akkor ahhoz közútkezelői hozzájárulásunkat szintén meg kell kérni.
- 2.1.5. Kialakításra kerülő:  
**Parkolósáv pályaszerkezete** 6212 jelű összekötőút 12+872-12+959 km szelvényezés szerint jobb oldal  
 8,0 cm vtg szürke térkő burkolat  
 2,0 cm vtg Z 0/5 fektető ágyazat  
 15,0 cm vtg Ckt-4 cementes stabilizált alap  
 15,0 cm vtg FZKA0/32 kőágyazat  
**Pályaszerkezet szélesítésnél**  
 4,0 cm vtg AC-11/F bazalt zúzalékos aszfalt kopóréteg  
 7,0 cm vtg AC-22/F bazalt zúzalékos aszfalt kötőréteg  
 9,0 cm vtg AC-32/F bazalt zúzalékos aszfalt alapréteg  
 20,0 cm vtg Ckt-4 cementes stabilizált alap  
 15,0 cm vtg FZKA 0/32 kőágyazat  
**Pályaszerkezet terelőszigetnél**  
 8,0 cm vtg piros színű térkő burkolat  
 2,0 cm vtg Z 0/5 fektető ágyazat  
 15,0 cm vtg Ckt-4 cementes stabilizált alap  
 meglévő burkolat  
**Pályaszerkezet az áthelyezett autóbusz öblöknél** 6212 jelű út 13+074 km jobb, 12+940 km bal oldal  
 23,0 cm vtg CP4/2,7 bazaltbeton burkolat Na 10 mm 10x10 cm acélhálós vasalással  
 2,5 kg/nm hígított bitunen emulziós permetezés  
 17,0 cm vtg Ckt-4 cementes stabilizált alap  
 15,0 cm vtg FZKA 0/32 kőágyazat
- 2.1.6. **FONTOS!** A kiemelt szegély , süllyesztett szegély építése előtt a burkolatszélrt egyenes vonalban meg kell vágni, a jelenlegi forgalmi sávban észlelhető repedéseket, burkolathibákat igazgatóságunkkal egyeztetett módon ki kell javítani! A szegély beépítésekre csak ezután kerülhet sor!  
 A szelvényezés szerinti bal oldali autóbusz öböl kihajtó ágának kiemelt szegélyét be kell fordítani a Csongor utcába!  
 A parkolósávban tervezett szigetek kiemelt szegélye a közút burkolatának szélét 0,5 m-nél jobban nem közelíthetik meg.
- 2.1.7. **Csapadékvíz elvezetés:** A műszaki leírásban rögzíttek és a 8. rajzszámú helyszínrajzon, 4.1, 4.2 rajzszámú hossz-szelvény rajzokon, 5. rajzszámú keresztmetszeti rajzokon ábrázoltak szerint azzal, hogy:
- A Városüzemeltetési Kft útsatlakozása alatti meglévő átereszt ki kell tisztítani.
  - Az Iskola utca és az étterem előtt meglévő átereszeket, valamint az étterem és a József A. utca között lévő kapubejárók alatti átereszeket ki kell tisztítani.
  - Az étterem és a József A. utca közötti árokszakaszt a meglévő és kitisztított kapubejárók alatti átereszek folyásszintjének figyelembe vételével tisztítani szükséges!
  - A szelvényezés szerint bal oldalon a tervezési szakaszhatár (13+105,09km) és a



Márvány utca között (13+220 km) a közúti árkot rendezni szükséges. Az erre vonatkozó hossz-szelvényt, kereszt-szelvényt, helyszínrajzot 3 pld-ban **legkésőbb a munkaterület átadásig meg kell küldeni igazgatóságunknak** jóváhagyásra. Abban az esetben ha a temető bejárata alatt nincs átereszt tervezni szükséges.

#### 2.1.7 Áthelyezett gyalogos átkelőhely 13+017 km, terv szerint

A gyalogos-átkelőhely közvilágítására, és a sárga villogó és a prizmasor energia betáplálására készítenendő szakági tervet jóváhagyásra igazgatóságunknak is meg kell küldeni 3 pld-ban közútkezelői hozzájárulásunk megszerzése céljából. A közvilágítás kiépítését követően a mérési eredményeket (fénymérés, érintésvédelmi) jegyzőkönyvben rögzíteni kell.

A közvilágítási tervhez a Polgármesteri Hivatal Jegyzőjének jóváhagyását be kell szerezni.

#### 2.1.8. Végleges forgalmi rend:

A közúti jelzőtáblák elhelyezése a 7. rajzszámú forgalomtechnikai helyszínrajzon ábrázoltak szerint történjen. A táblák HI fóliás kivitelben készültek legyenek.

A táblák mérete: veszély jelző 750 mm, tilalmi 600mm.

Burkolati jelek: A 7. rajzszámú forgalomtechnikai helyszínrajzon piros színnel javítottak szerint. **A fentiek figyelembe vételével javított forgalomtechnikai helyszínrajzot legkésőbb a munkaterület átadásáig meg kell küldeni igazgatóságunknak.** A burkolati jelek a teljes építési szakaszon tartós kivitelben készültek legyenek.

2.1.9. A technológiai utasítást (TU) és a Minősítési és Megfelelőségi igazolási Tervet (MMT) jóváhagyásra meg kell küldeni igazgatóságunknak, legkésőbb a munkaterület átadás időpontjáig.

### 2.. A munkaterület / igénybevett terület helyreállítására, tisztítására vonatkozó feltételek:

2.2.1. A kivitelezés során fokozott figyelmet kell fordítani a közútszennyezés megakadályozására.

### 2.3. Az igénybevétellel érintett egyéb létesítményekkel kapcsolatos feltételek:

2.3.1. A közúton lévő, vagy ahhoz tartozó létesítmény, műtárgy, illetőleg úttartozék, automata forgalomszámláló mérőállomás, időjárásjelző állomás, detektorhurok, stb.- a hozzájárulás alapján végzett munkálatokból / tevékenységből eredően történő - megrongálódásából származó károkért az anyagi és büntetőjogi felelősség a jogosultat / és kivitelezőt egyetemlegesen terheli.

2.3.2. Amennyiben az építési területen földmérési alappont, geodéziai jel van, akkor annak védelembe helyezését biztosítani kell, illetve ideiglenes helyre történő áthelyezését a Megyei Földhivaltól meg kell kérni és az építési munka kezdete előtt az áthelyezéséről, gondoskodni kell. A pontjel véletlen megsemmisülése esetén annak tényét a Megyei Földhivatalhoz és Igazgatóságunkhoz írásban be kell jelenteni, továbbá a földmérési alappontot a beruházás terhére helyre kell állítani.

### 2.4. Ideiglenes forgalomkorlátozásra vonatkozó feltételek:

2.4.1. A tervdokumentáció építés alatti ideiglenes forgalomkorlátozási munkarészt nem tartalmaz, ezért azt pótlólag tervezni szükséges és a kivitelezés megkezdése előtt 15 nappal Igazgatóságunkhoz közútkezelői hozzájárulás megadása céljából 3 pld-ban be kell nyújtani. **Jóváhagyott forgalomkorlátozási terv nélkül az országos közutat érintő kivitelezési munka nem végezhető!**

### 2.5. Egyéb feltételek:

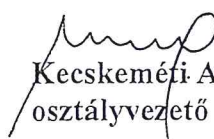


- 2.5.1. Felhívjuk a jogosult és a kivitelező figyelmét, hogy a **téli üzemeltetési időszakban** - november 10. és március 15. között - az országos közutat érintő kivitelezési **munkát végezni tilos!**
- 2.5.2. Építetőnek az érintett közműveket fenntartó szervek külön engedélyét, illetőleg a munka kivitelezéséhez szükséges egyéb engedélyeket (hozzájárulásokat) külön meg kell szereznie.
- 2.5.3. A közutakat és tartozékait, föld, gép, szerszám és anyag tárolására felhasználni nem szabad. A közúton a munkálatok tartama alatt a víz akadálytalan lefolyásáról (különös tekintettel a csapadékvíz-elvezető rendszer folyamatos működőképességére is), a sár és egyéb szennyeződés, idegen anyag (kő, fa, stb.) eltakarításáról építetőnek folyamatosan gondoskodnia kell.
- 2.5.4. Az elkészült létesítmények kezelését üzemeltetését a 20/1984 (XII. 21.) KM rendelet alapján a következő megosztásban kell végezni: Az Önkormányzat kezeli-üzemelteti a járdákat, peronokat, gyalogos felállóhelyeket, parkolósávot, csapadékvíz elvezető rendszert, közvilágítást, sárga villogót. A Magyar Közút Nzrt. kezelésébe tartoznak a burkolati jelek, jelzőtáblák, közlekedési jelek, közlekedési jelek, közlekedési jelek a műszaki átadás-átvételi eljárást, forgalomba helyezést követően.2.5.5.

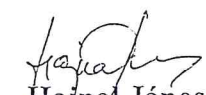
### 3. Vegyes rendelkezések:

- 3.1. A létesítmény műszaki átadás-átvételi és használatbavételi engedélyezési eljárására Igazgatóságunkat meg kell hívni. Az eljárás során a vonatkozó előírások alapján 2 pld minősítési bizonylatot részünkre át kell adni. A közút kezelőjeként a megtartandó eljáráson további előírásokat tehetünk.
- 3.2. A munka befejezése után a használatbavételi eljárásig Igazgatóságunk részére 1 pld megvalósulási tervet kell szolgáltatni, melyet lehetőség szerint elektronikus formában (CAD - dwg) is biztosítani kell.
- 3.3. Jelen hozzájárulás alapján végzett munkálatokból származó bármilyen utólagos burkolatsüllyedés, burkolat meghibásodás helyreállításáért a jogosult (építető) a 12/1988. (XII. 27.) ÉVM-IpM-KM-MÉM-KVM együttes rendeletben foglaltak szerint felelős.
- 3.4. A közútkezelői hozzájárulás a kiadás napjától számított 2 évig érvényes. Amennyiben ez időn belül a kivitelezést nem kezdik meg, akkor közútkezelői hozzájárulásunkat ismételtén meg kell kérni.
- 3.5. A közútkezelői hozzájárulásban foglalt feltételek vitatása esetén azok megváltoztatását a területileg illetékes megyei Kormányhivatal Közlekedési Ügyi Osztályához benyújtandó felülvizsgálati kérelemmel lehet kezdeményezni.

Székesfehérvár, 2016. augusztus 17.

  
Kecskené Attila  
osztályvezető

Magyar Közút Nonprofit Zrt.  
Féjér Megyei Igazgatóság  
8000 Székesfehérvár, Berényi út 13.  
8001

  
Hajnal János  
osztályvezető

Kapják: KRESZ-TERV 2000 Kft. 8000 Székesfehérvár, Tompa Mihály utca 25. + 1 pld terv  
Kápolnásnyéki Mérnökség + 1 pld terv  
Nyilvántartás + 1 pld terv  
Ügyintéző  
Irártár





KNYKK Középnugat-magyarországi Közlekedési Központ Zártkörűen működő Részvénytársaság  
Székhely: 2800 Tatabánya, Csaba utca 19. • Levélcím: 2801 Tatabánya Pf. 126  
Tel.: +36 34 515-200 • Fax: +36 34 515-212 • E-mail: info@knykk.hu • Honlap: www.knykk.hu  
Bejegyezve: Tatabányai Törvényszéknél Cg. 11-10-001582 cégjegyzékszám

1649...-2016  
Horváth  
2016.09.07.

KRESZ-TERV 2000 Kft.  
Fogarasi Gábor Úr  
tervező

Székesfehérvár  
Tompai M. u. 25.  
8000

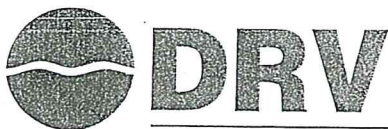
Tisztelt Fogarasi Gábor Úr!

A KNYKK Zrt. a Gárdonyi, Gárdonyi G. utca iskola előtti útszakasz átépítési tervéhez a hozzájárulását megadja, amennyiben az autóbuszok közlekedését a kivitelezési munkák nem akadályozzák.

Tisztelettel:

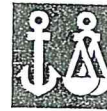
Farkas Ferenc  
Fejér megyei forgalomszervezési  
osztályvezető

KNYKK Zrt. 15.  
2800 Tatabánya, Csaba utca 19.  
MKB: 10300002-40000050-00003265  
Adószám: 24201975 2-11



8601 Siófok, Tanácsház u. 7. Pf.: 59.  
tel.: 84/501-000 fax: 84/501-001  
GSM központ: 30/288-3460  
http://www.driv.hu e-mail: driv.zrt@driv.hu  
OTP Bank Rt. 11743040-20056780-00000000

ISO 9001



Tanúsított cég

**Központ**

KRESZ-TERV 2000 Kft.  
Fogarasi Gábor  
részére

Iktatószám: 660034-16-2/2016  
Ügyintéző: Kádasné Szlávik Éva  
Melléklet: -  
Hiv. Szám: -  
Ügyintézőjük: -

SZÉKESFEHÉRVÁR  
Tompai M. u. 25.  
8000

Tárgy: Gárdony, Gárdonyi G. u. iskola  
előtti útszakasz átépítés terve  
közműkezelői hozzájárulás

### KÖZMŰ KEZELŐI NYILATKOZAT

685AKV589



Tervszám : 11/2016  
Felelős tervező: Fogarasi Gábor

A DRV Zrt. Engedélyezési Osztálya a Gárdony, Gárdonyi u. iskola előtti útszakasz átépítés engedélyezési tervére az alábbi nyilatkozatot teszi.

1. A tervezett munka érinti a kezelésünkben lévő víziközműveket, ezért a kivitelezés során szigorúan betartandók az MSZ 7487/2-80 előírásai ill. a DRV Zrt. kezelésében lévő közművek védelme érdekében azok 2-2 m-es környezetében csak kézi földmunka végezhető. A létesítmény tervezésénél a 123/1997.(VII.18.) Kormányrendeletben a víziközművekre meghatározott védősávok betartandók.
2. Az útépítési munkákra közműkezelői hozzájárulásunkat megadjuk, az 6451./2016 ügyiratszámom kiadott közmű egyeztetési jegyzőkönyvben foglaltak maradéktalan betartása mellett.
3. A burkolat alá kerülő ivóvíz vezeték kiváltása szükséges, a kiváltáshoz szükséges terveket kérjük jóváhagyásra részünkre megküldeni.
4. A munkaterület átadáshoz való hozzájárulásunk feltétele a vezeték kiváltása.
5. Ivóvíz és szennyvíz vezeték felett minimum a jelenlegi szabványoknak megfelelő földtakarás kell, hogy maradjon.
6. Az érintett szerelvény és tolózár aknákat, fedlapokat a végleges pályaszintre kell emelni és teherbíróvá kell tenni.
7. Újonnan létesülő ivóvíz vagy szennyvíz bekötés esetén a bekötés a burkolat bontásával végezhető el.
8. Szerelvényt lebetonozni, eltakarni, leföldelni tilos.
9. A keresztezéseknél minden esetben a tervezett vezetéket védőcsőbe kell helyezni, a védőcső 1-1 m túlnyúlással kerüljön elhelyezésre.
10. Az elkészült közmű fölé, a szabvány által előírt magasságban jelzőszalagot kell fektetni.

**Központ**


11. A kezelésünkben lévő ivóvízvezeték és szennyvíz csatornát valamint azok bekötéseit a kivitelezés megkezdése előtt, szakfelügyeletünk jelenléte mellett, kutató árokkal fel kell tární.
12. A munkaterület átadás-átvételi eljárásra meghívást, a kivitelezés megkezdési időpontjáról értesítést kérünk. A kivitelezési tevékenység csak szakfelügyeletünk mellett végezhető, melyet a kivitelező a munkaterület átadásáig a Velencei Üzemvezetőségen köteles megrendelni. A kivitelezési munkák megkezdése előtt 8 munkanappal, kérjük a szakfelügyelet írásbeli megrendelését a [megrendelo@driv.hu](mailto:megrendelo@driv.hu) e-mail címen. A műszaki átadására a DRV Zrt. képviselőjét meg kell hívni! A munkaterület valamint a műszaki átadás-átvételi eljárásra vonatkozó meghívót a DRV Zrt. Műszaki Üzemviteli Osztályára (8601. Siófok Pf.:59. sz.) valamint a [megrendelo@driv.hu](mailto:megrendelo@driv.hu) e-mail címre kérjük megküldeni. A meghívóban kérjük megadni a kiadott közmű kezelői nyilatkozat ügyiratszámát.

Siófok, 2016. augusztus 22.

Tisztelettel:

  
Krisztin Róbert  
termelés támogató főmérnök

Dunántúli  
Regionális Vízmű Zrt.  
40.

  
Suhajda Zsolt  
engedélyezési osztályvezető 1

Szám: 5904-8/2016.  
Üi.: Strasszer Ilona  
Tel.: 22/570-027/240.


Tárgy: Csapadékvíz befogadói nyilatkozat


## NYILATKOZAT

Kovácsné dr. Bozsoki Kornélia jegyző és Tóth István polgármester, Gárdony Város Önkormányzata nevében, mint a csapadékvíz befogadó üzemeltetője, a 2484 Gárdony Gárdonyi utca Iskola előtti útszakasz átépítési tervéhez, a keletkező csapadékvíz meglévő csapadékvíz befogadóba történő bekötéséhez a KRESZ-TERV 2000 KFT. 11/2016. sz. terve alapján hozzájárulunk.

Hozzájárulásunk nem mentesít az egyébként szükséges engedélyek beszerzésének kötelezettsége alól.

Gárdony, 2016. szeptember 28.

  
Kovácsné dr. Bozsoki Kornélia  
jegyző

  
Tóth István  
polgármester





Magyar Közút Nonprofit  
Zártkörűen Működő Részvénytársaság  
Fejér Megyei Igazgatóság  
8000 Székesfehérvár, Berényi út 13.  
☒ Telefon: +36 (22) 819-400, Fax: +36 (22) 819-409  
☒ Web: www.kozut.hu, E-mail: info@fejer.kozut.hu

## Gárdony Város Önkormányzata

Tóth István  
polgármester

2483 Gárdony  
Szabadság út 20-22

Iktatószám: FEJ-1223/5/2016.

Tárgy: Vagyongazdálkodási hozzájárulás  
6212. j út Gárdony, Gárdonyi G. utca átépítése

Hivatkozási szám:

Ügyintézőjük:

Ügyintézőnk: Nagy Tünde

### Tisztelt Polgármester Úr!

Mellékelten megküldjük további ügyintézéshez a Magyar Állam tulajdonában és a Közlekedésfejlesztési Koordinációs Központ (továbbiakban: KKK) vagyongazdálkodásában lévő **Gárdony 3762 hrsz.** alatt nyilvántartott ingatlanok vonatkozásában a FEJ-1223/5/2016. szám alatt kiadott vagyongazdálkodási hozzájárulás 1 eredeti példányát.

Kérjük tájékoztatásunk szíves tudomásul vételét.

Melléklet: 1 pld. vagyongazdálkodási hozzájárulás

Székesfehérvár, 2016. október 5.

Üdvözlettel

Molnár István  
megyei igazgató

Kecskeméti Attila  
osztályvezető

Magyar Közút Nonprofit Zrt.  
Fejér Megyei Igazgatóság  
8000 Székesfehérvár, Berényi út 13.  
8001

As eredetivel  
mindenben megegyező.  
HITELES MÁSOLAT.



### Kapják:

1. Címzett +melléklet
2. KKK. Vagyongazdálkodási Főosztály + melléklet
3. Előadó
4. Irattár

NYILATKOZAT

FEJ-1223/5/2016

Alulírott **Közlekedésfejlesztési Koordinációs Központ**  
(korábbi neve: Útgazdálkodási és Koordinációs Igazgatóság)  
Székhely: 1024 Budapest, Lövház u. 39.  
Adószám: 15329358-2-41  
KSH szám: 15329358-7511-312-01  
Képviselőjében eljáró: Magyar Közút Nonprofit Zrt.  
Fejér Megyei Igazgatósága  
Képviseli: Molnár István megyei igazgató, Kecskeméti Attila osztályvezető

a Magyar Állam 1/1 tulajdoni hányadú tulajdonként nyilvántartott **Gárdony 3762** ingatlanok (6212. j út) vagyonkezelője a Közlekedésfejlesztési Koordinációs Központ /1024 Budapest, Lövház u. 39./ nevében eljáró megbízott, átruházott jogkörben, teljes körű képviselői jogosultsággal.

A Magyar Közút Nonprofit Zrt. Fejér Megyei Igazgatósága a FEJ-1223/2/2016. számú közútkezelői hozzájárulása figyelembevételével az abban foglalt előírások betartása mellett Gárdony Város Önkormányzata (2483 Gárdony, Szabadság u. 20-22) mint jogosult részére, KRESZ-TERV 2000 Kft. (8000 Székesfehérvár, Tompa M. u. 25..) által készített tervdokumentáció alapján

**6212. j út Gárdony, Gárdonyi G. utca átépítése tárgyú munkához  
vagyonkezelői hozzájárulásunkat megadjuk**

Jelen vagyonkezelői nyilatkozat a hivatkozott közútkezelői hozzájárulás lejártáig, de legfeljebb 2 évig érvényes. Kérjük, hogy a vagyonkezelői hozzájárulás hosszabbítását érvényességi időn belül szíveskedjenek kérelmezni. A kivitelezés során a Polgári Törvénykönyvről szóló 2013. évi V. törvény 6:519 § szerint a beruházó kártérítési felelőssége fennáll és köteles az általa okozott kárt megtéríteni.

Ezen vagyonkezelői hozzájárulás munkavégzésre és földhivatali bejegyzésre nem jogosít.

Tájékoztatjuk, hogy tárgyi létesítménnyel kapcsolatban, az alábbi esetekben a Közlekedésfejlesztési Koordinációs Központ (a továbbiakban: KKK) jogosult – meghatalmazás alapján (21/2010 és 288/2010 NVT határozatok /illetve az éppen hatályos/ alapján) – a tulajdonosi hozzájárulás kibocsátására, egyéb esetekben a Magyar Nemzeti Vagyonkezelő Zrt. Fejér Megyei Területi Irodája (8000 Székesfehérvár, Várkörút 6. ) adja ki.

- amennyiben a tárgyi létesítmény a KKK vagyonkezelésében lévő ingatlan(oka)t érintő, harmadik személy által megvalósítandó EU-s illetve hazai pályázatokhoz és az azokkal összefüggő hatósági eljárásokhoz kapcsolódik, kizárólag abban az esetben, ha érintett ingatlan(ok) tulajdoni lapja(i) szerint KKK bejegyzett vagyonkezelő
- A KKK vagyonkezelésében lévő vagyonelemeket érintő szolgálmi-, valamint (közérdekű) használati jog(ok) alapítása, ezen jogokkal összefüggő előzetes és végleges tulajdonosi hozzájárulások kiadása tárgyában, valamint építéshatósági és más hatósági eljárásokhoz kapcsolódóan, kizárólag abban az esetben, ha érintett ingatlan(ok) tulajdoni lapja(i) szerint a KKK bejegyzett vagyonkezelő.

Székesfehérvár, 2016. október 5.

Üdvözlettel

Molnár István  
megyei igazgató

Magyar Közút Nonprofit Zrt.  
Fejér Megyei Igazgatóság  
8000 Székesfehérvár, Berényi út 13.  
8001

Kecskeméti Attila  
osztályvezető

Az eredetivel  
mindenben megegyező.  
HITELES MÁSOLAT.

