

Mérőlánc Bt.

9900 Körmen  
Szabadság tér 5.

készítő

Munkaszám: 16/2021

604393-2021

Gárdony

belterület

Község,  
város


Adatszolgáltatás iktatószáma: 2-3343/2021

# VÁLTOZÁSI VÁZRAJZ

a 2555/1, 2556, 7830/32

helyrajzi számú földrészletek összevonásáról

Méretarány: 1:1000

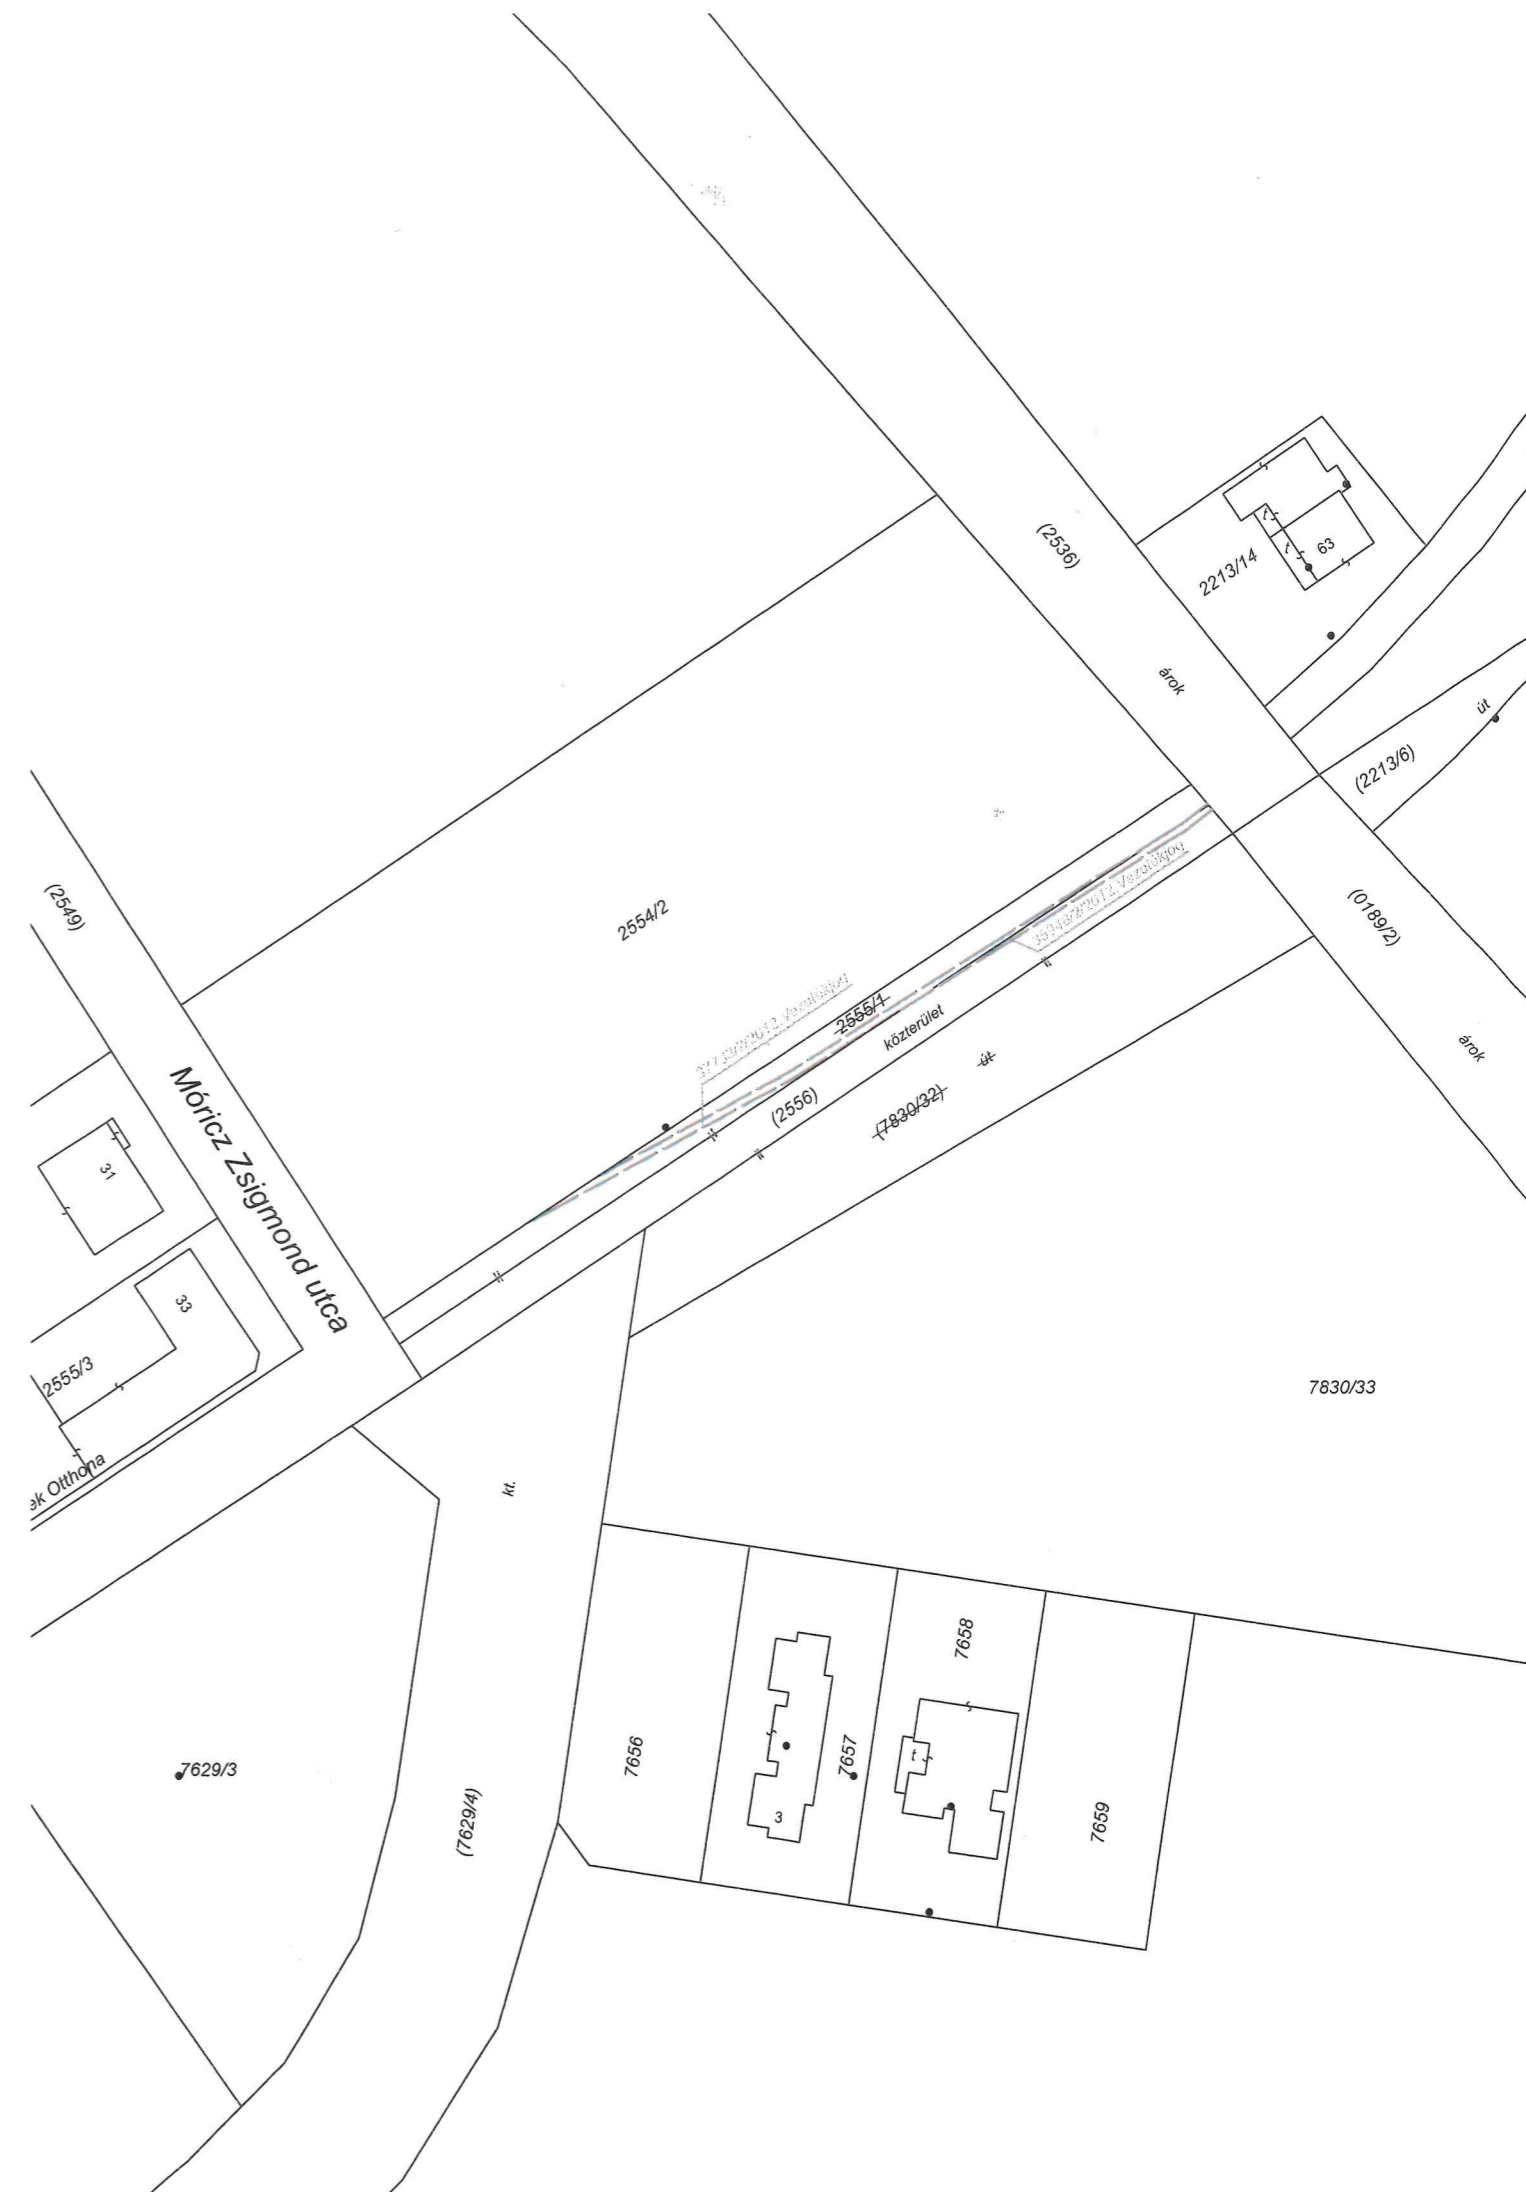

A vázrajz méretek levételére nem alkalmas.

Változás előtti állapot						Változás utáni állapot						Megjegyzés	
Helyrajzi szám	Alrészlet		Min.o.	Terület ha. m <sup>2</sup>	AK	Helyrajzi szám	Alrészlet		Min.o.	Terület ha. m <sup>2</sup>	AK		Szolgalmi és egyéb jogok
	jel	műv. ág					jel	műv. ág					
1	2	3	4	5	6	7	8	9	10	11	12	13	14
2555/1		kivett, beépítetlen terület		0.0501		2556		kivett, közterület		0.2608		37733/2/2012. Vezetékgig T= 73 m <sup>2</sup>	
2556		kivett, beépítetlen terület		0.0682								35948/2/2012. Vezetékgig T= 28m <sup>2</sup>	
7830/32		kivett, út		0.1425									
Összesen:				0.2608						0.2608			

A változás akaratunknak megfelelően történt:

.....  
.....  
.....  
.....  
.....  
.....

Készítette: Körmen, 2021.szeptember 13.

*Varga Lajos*  
Készítő és minőségét tanúsító  
földmérő ig. száma: 8056/2019.  
Ing.rend.min.sz: 309/1990

Varga Lajos  
földmérő mérnök  
Ing.rend.min.szám: 309/1990  
9777 Rábahidvég, Petőfi S.u.4.

A helyrajzi számozás és a területszámítás helyes. Ez a záradék a kelteztől számított egy évig hatályos.

Székesfehérvár, 2021.....hó.....nap



2021 SZEPT 30

Arány Csilla  
Ing.rend.min.sz: 1840/2014  
Vizsgáló

Ing.rend.min.szám: