

GEOKORR KFT.

1119 Budapest
Csorbai u. 22/c.

készítő

Munkaszám: 3/2017

14

Gárdony Község,
belterület város

Adatszolgáltatás iktatószáma: 2-679/2017
számú határozat alapján
VÉGLEGES

Székesfehérvár, 2021. MÁJ 3. napján

aláírás

VÁLTOZÁSI VÁZRAJZ

az 5318/8, 5318/9 helyrajzi számú földrészletek
telekcsoport újraosztásáról

Méretarány: 1:2000

Címkoordináták			
Helyrajzi szám	Sorszám	Y	X
5318/9	1	615064	205252
	2	615064	205269

Megelőzi e 916/2017 iktatószámú változási vázrajz átvezetése.

Változás előtti állapot						Változás utáni állapot						Megjegyzés	
Helyrajzi szám	Alrészlet		Terület ha. m ²	AK	Helyrajzi szám	Alrészlet		Terület ha. m ²	AK	Szolgalmi és egyéb jogok			
	jel	műv. ág				jel	műv. ág						
1	2	3	4	5	6	7	8	9	10	11	12	13	14
5318/8		kivett, út		0.2628		5318/11		kivett, út		0.1814			
5318/9		kivett, iroda, udvar, hajóbemutató szalon		0.2207		5318/12		kivett, iroda, udvar, hajóbemutató szalon		0.2207			
					5318/13		kivett, út		0.0814				
Összesen:				0.4835						0.4835			

A változás akarataknak megfelelően történt:

Készítette: Budapest, 2017. március 16.

Készítő, minőségtanúsító
földmérő ig. száma: 998/2008.
Ing.rend.min.sz: 231/1990


Kleiman György
földrendező üzemmiérnök
eng. szám: 998/2008
1119 Budapest Csorbai u. 22/c

A helyrajzi számozás és területszámítás helyes. Ez a záradék a kellezéstől számított egy évig hatályos, későbbi felhasználás előtt a vázrajzot újra záradékolni kell.

Székesfehérvár, 2017.....hó.....nap

Vizsgáló

Ing.rend.min.szám.

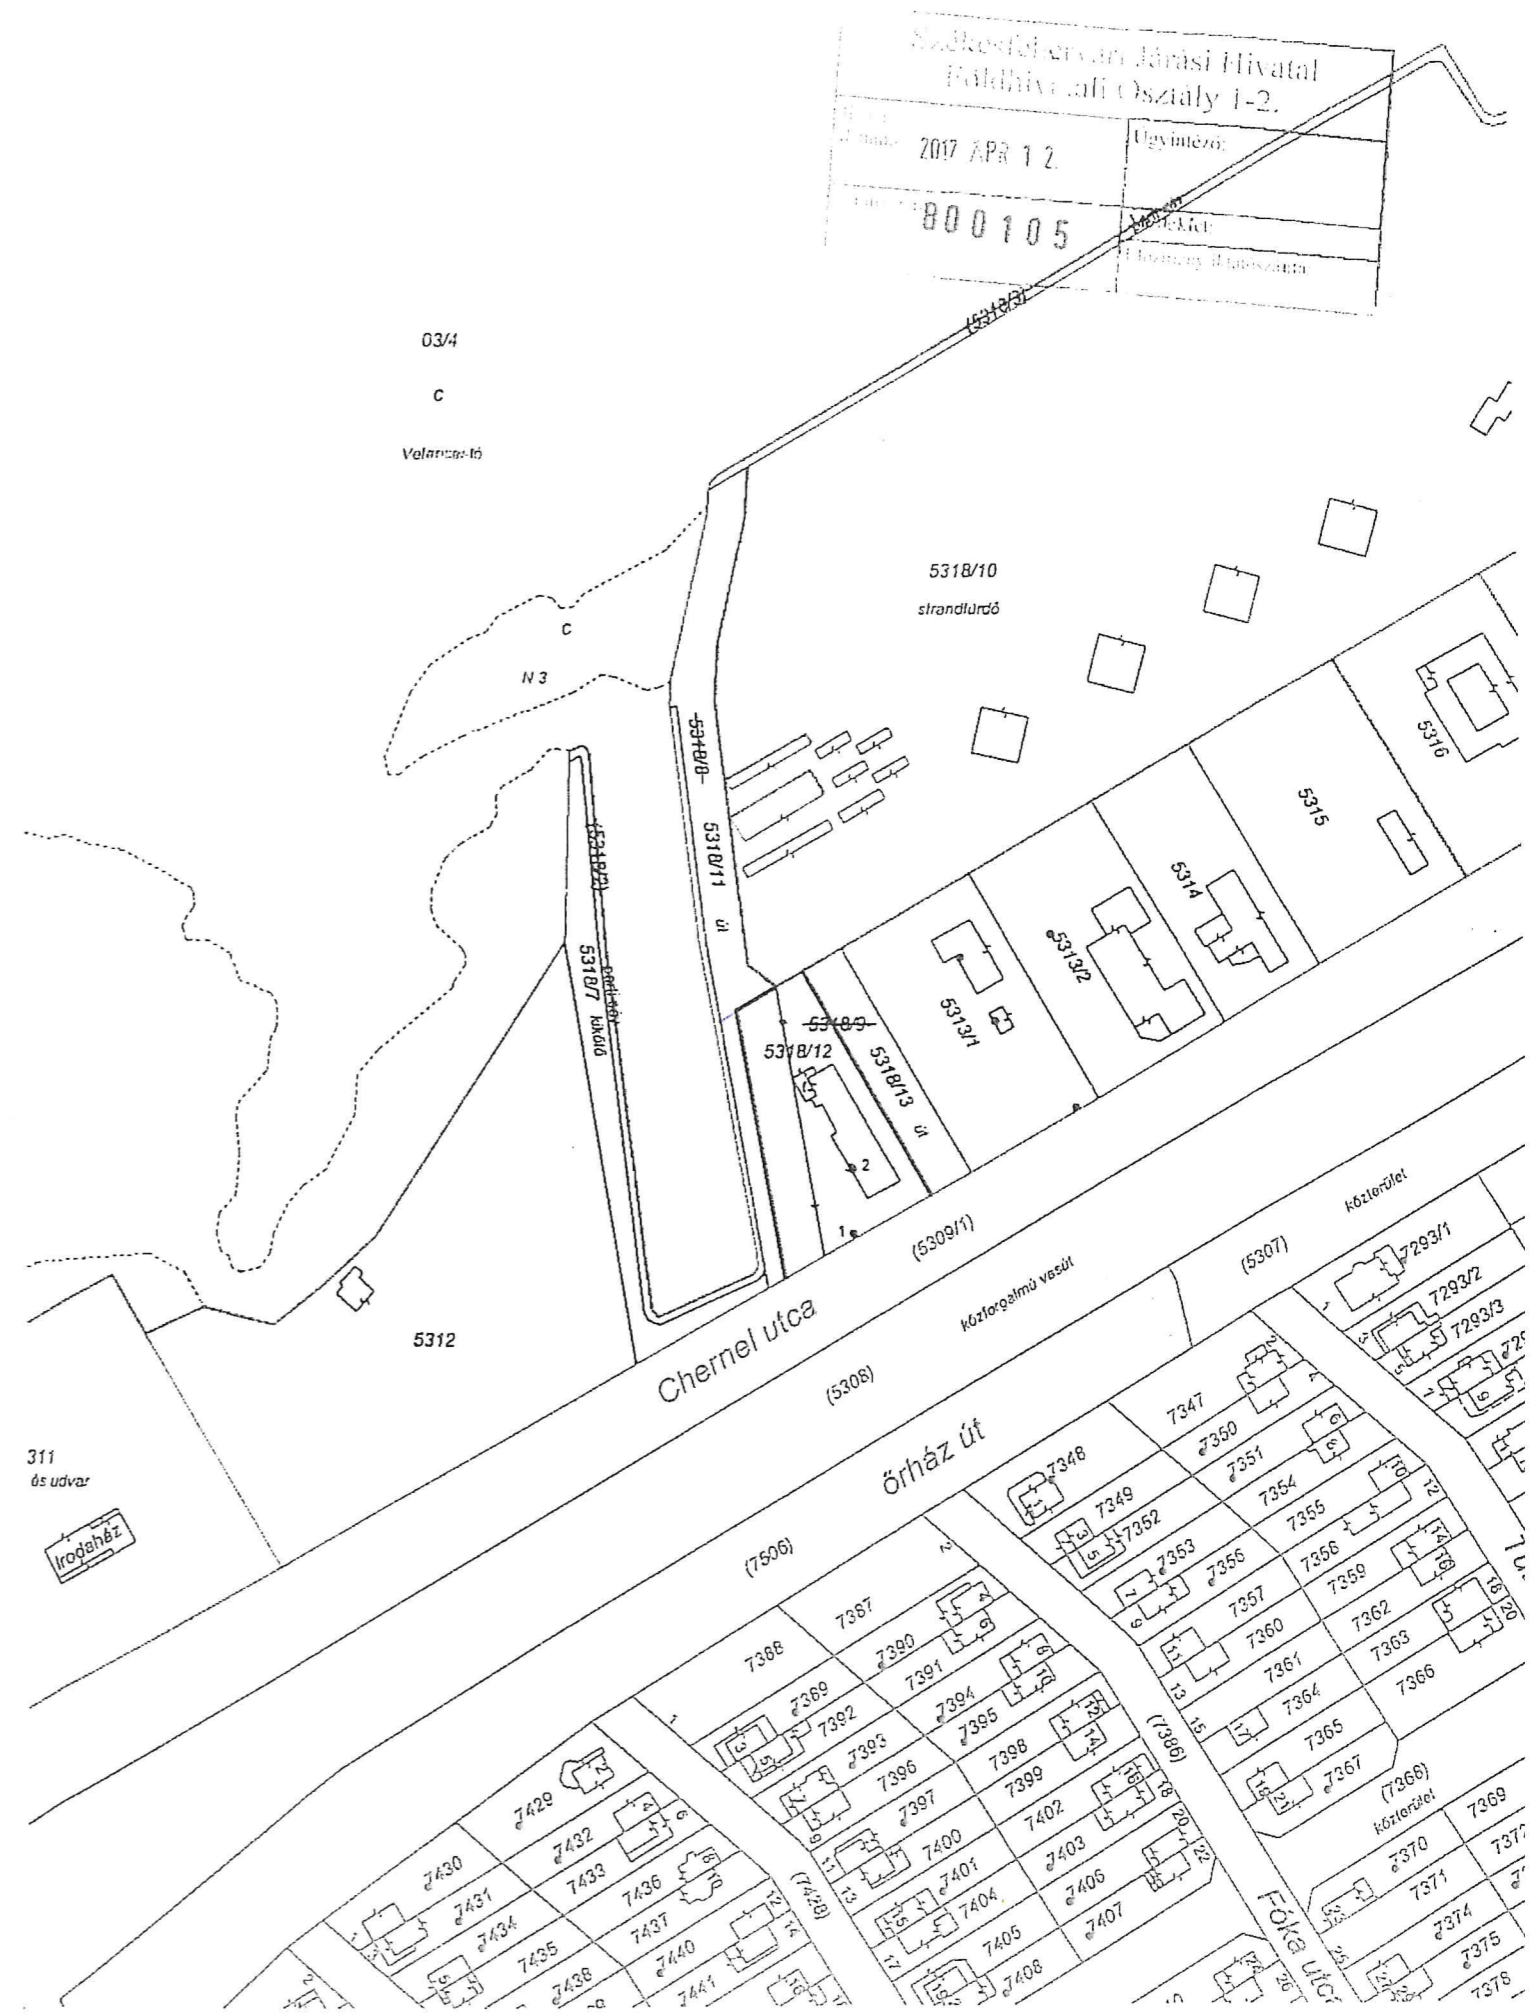

Nem hiteles tulajdoni lap

Nem hiteles tulajdoni lap

Nem hiteles tulajdoni lap

Nem hiteles tulajdoni lap

Fejér Megyei Kormányhivatal

Székesfehérvár Levélezési cím: 8000 Székesfehérvár, Kégl. Gy. u. 1.

Oldal: 1/2

Nem hiteles tulajdoni lap - Szentle másolat

Megrendelés szám:30005/135573/2021

2021.11.23

GÁRDONY

Szektor : 53

Belterület 5318/8 helyrajzi szám

2483 GÁRDONY - 5318/8 HRSZ. "Felülvizsgálat alatt"

I. RÉSZ

1. Az ingatlan adatai:

alrészlet adatok	terület	kat.t.jöv.	alosztály adatok
művelési ág/kivett megnevezés/	ha m2	k.Fill.	ter. kat.jöv
	ha m2	k.Fill	ha m2 k.Fill

. Kivett közforgalom elől elzárt magánút

0

2628

0,00

II. RÉSZ

2. tulajdoni hányad: 72606/72612

bejegyző határozat, érkezési idő: 49514/2012.03.05

eredeti határozat: 35323-4/2002./2001.09.04

jogcím: megállapodás tulajdoni hányad: 0/1 40513/1991.06.06

jogcím: telekalakítás tulajdoni hányad: 1/1

jogállás: tulajdonos

név: GÁRDONY VÁROS ÖNKORMÁNYZATA

cím: 2483 GÁRDONY Szabadság út 20-22.

törzsszám: 15727392

3. tulajdoni hányad: 6/72612

bejegyző határozat, érkezési idő: 49514/2012.03.05

eredeti határozat: 35323-4/2002./2001.09.04

jogcím: ingyenes vagyonátadás tulajdoni hányad: 1/1 35323-4/2002./2001.09.04

jogcím: telekalakítás tulajdoni hányad: 0/1

jogállás: tulajdonos

név: GÁRDONY VÁROS ÖNKORMÁNYZATA

cím: 2483 GÁRDONY Szabadság út 20-22

III. RÉSZ

1. bejegyző határozat, érkezési idő: 49514/2012.03.05

eredeti határozat: 49407/2/1998.07.14

Önálló szöveges bejegyzés az I/1. sorozat alatti ingatlan az 5318/1 hrsz megosztásából alakult ki.

2. bejegyző határozat, érkezési idő: 49514/2012.03.05

Önálló szöveges bejegyzés telekalakítás során a gárdonyi 5318/4 hrsz-ú ingatlan megosztva 5318/7-10 hrsz-ú ingatlanokra.

4. bejegyző határozat, érkezési idő: 69422/3/2021.10.21

Önálló szöveges bejegyzés rendeltetésváltozás.

Folytatás a következő lapon

Nem hiteles tulajdoni lap

Nem hiteles tulajdoni lap

Nem hiteles tulajdoni lap

Nem hiteles tulajdoni lap

Nem hiteles tulajdoni lap

Nem hiteles tulajdoni lap

Nem hiteles tulajdoni lap

Nem hiteles tulajdoni lap

Nem hiteles tulajdoni lap

Nem hiteles tulajdoni lap

Nem hiteles tulajdoni lap

Nem hiteles tulajdoni lap

Fejér Megyei Kormányhivatal
Székesfehérvár Levelezési cím: 8000 Székesfehérvár, Kégl. Gy. u. 1.

Oldal: 2/2

Nem hiteles tulajdoni lap - Szenle másolat

Megrendelés szám:30005/135573/2021

2021.11.23

GÁRDONY
Belterület 5318/8 helyrajzi szám

Szektor : 53

Folytatás az előző lapról

Ez a tulajdoni lap közigazgatási hatósági eljárás céljából került kiadásra. Másra nem használható.

TULAJDONI LAP VÉGE

Nem hiteles tulajdoni lap

Nem hiteles tulajdoni lap

Bizonyító erővel nem rendelkezik