

Mérőlánc Bt.

9900 Körmend
Szabadság tér 5.

készítő

Munkaszám: 4/2022

Gárdony

belterület

Község,
város

Adatszolgáltatás iktatószáma: 2-821/2022


601019/2022

VÁLTOZÁSI VÁZRAJZ

a 3468/2 helyrajzi számú földrészlet megosztásáról

Méretarány: 1:1000

Címkoordináták			
Helyrajzi szám	Sorszám	Y	X
3468/5	1	616876	206232

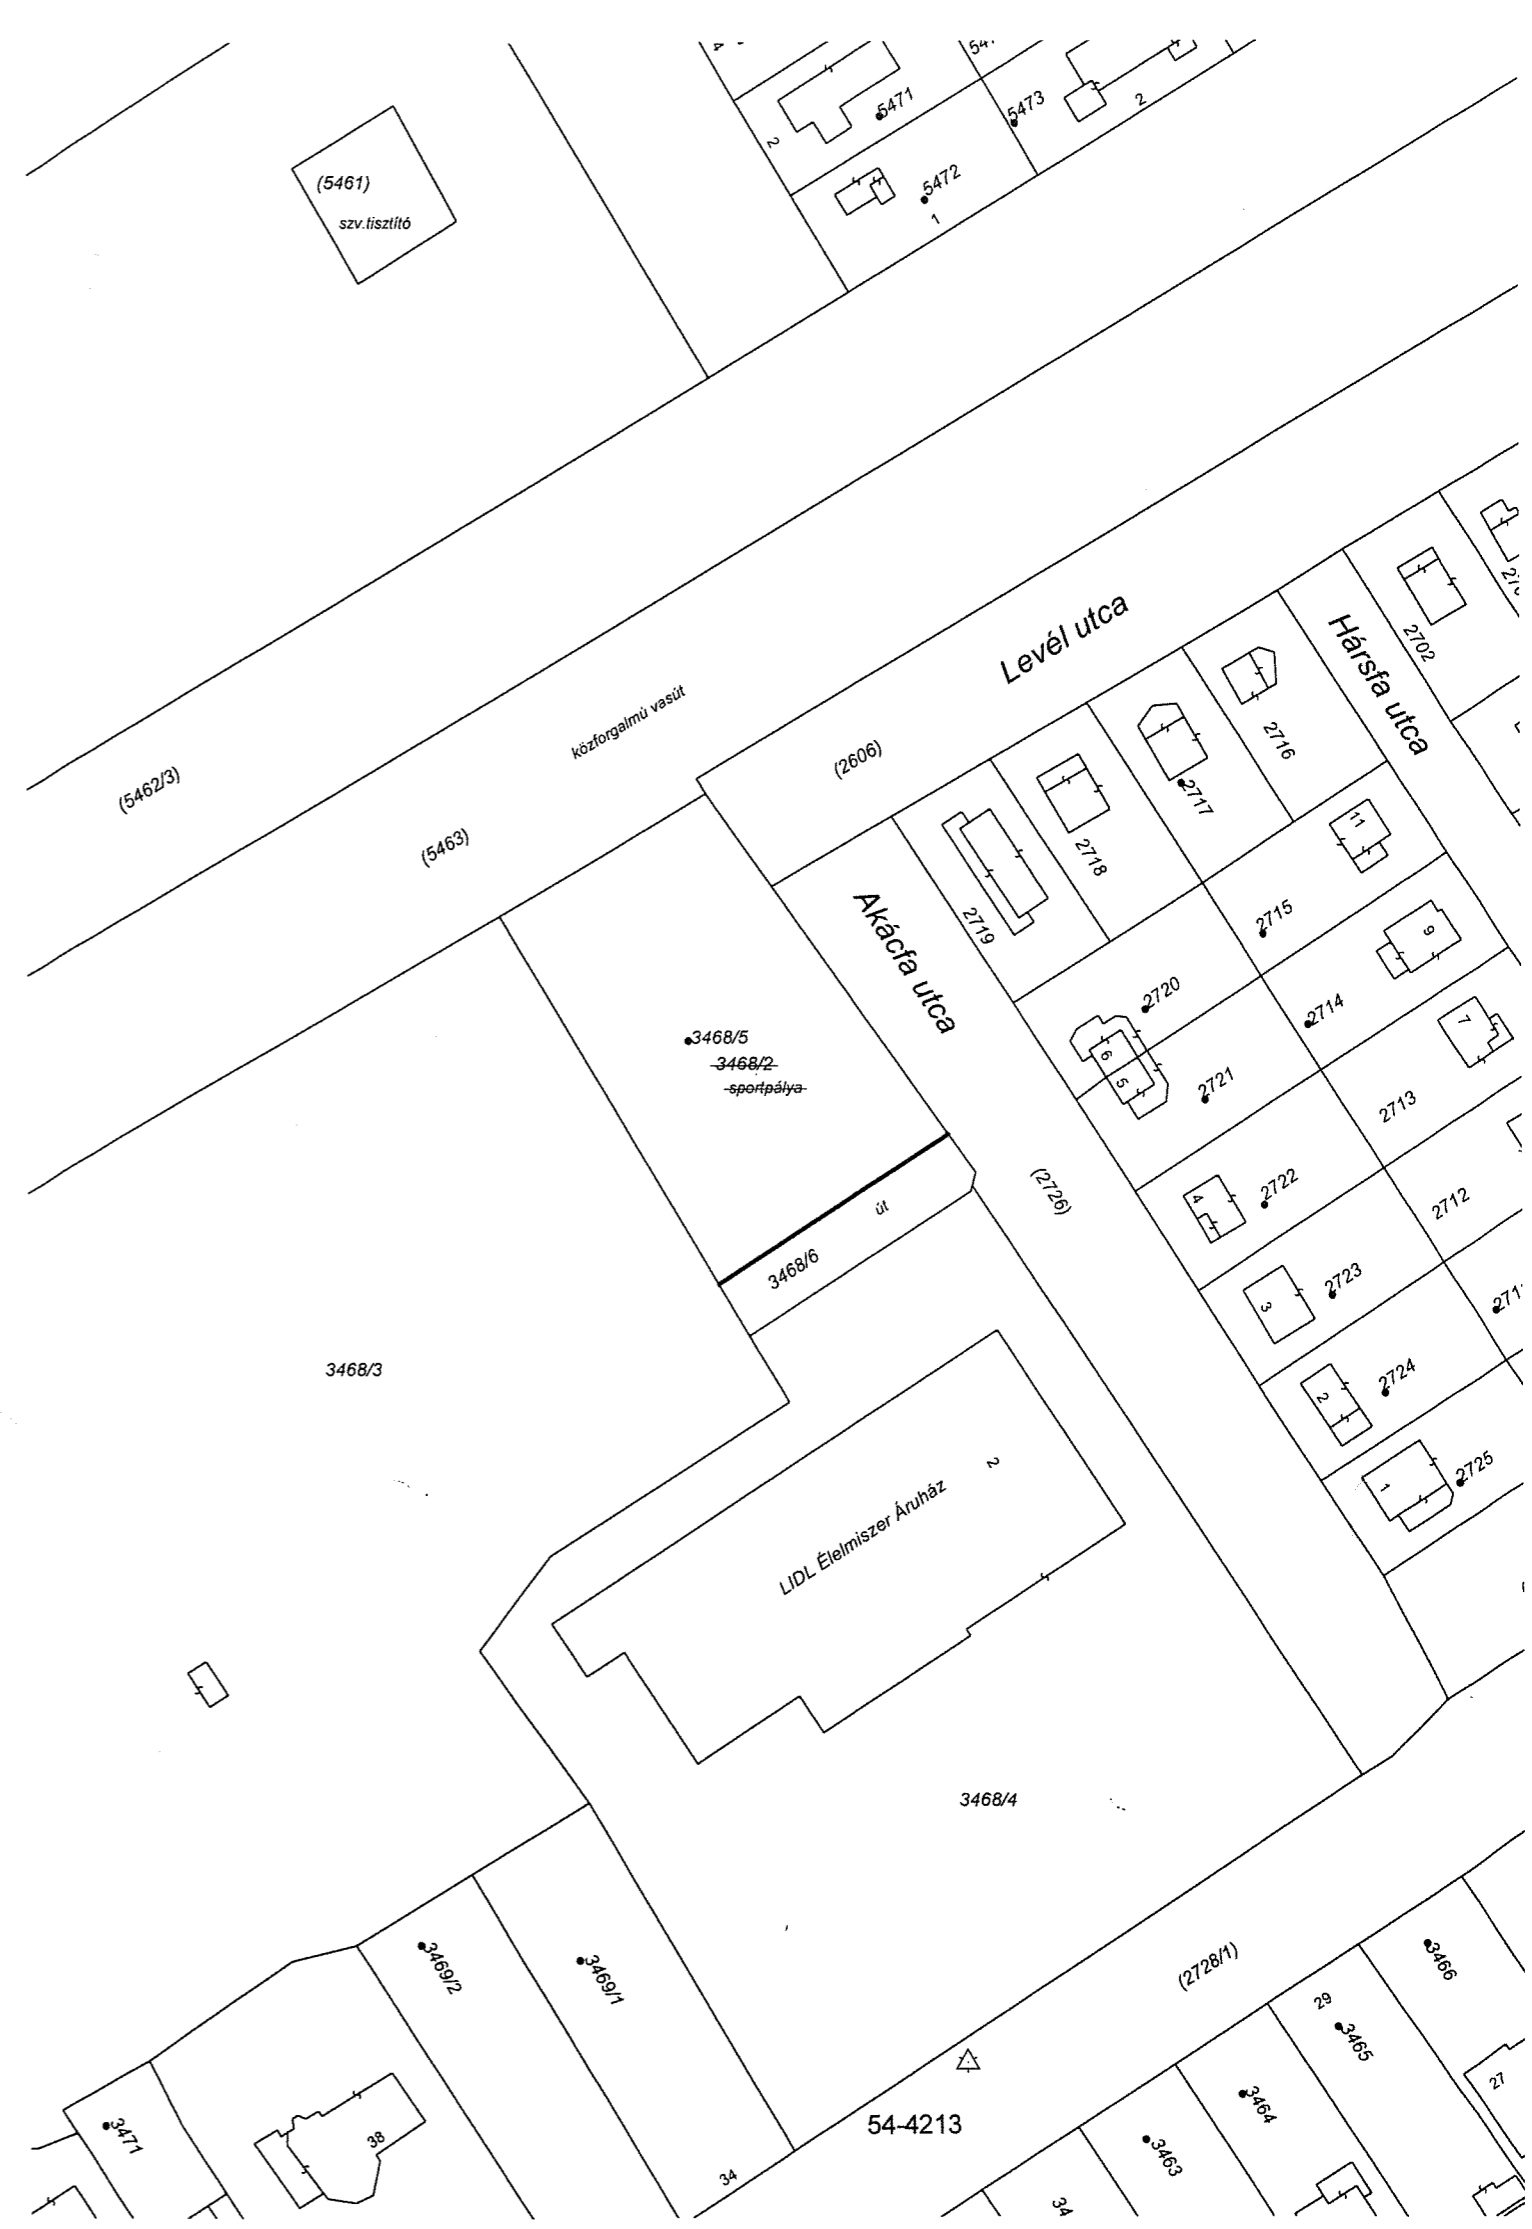

A vázrajz méretek levételére nem alkalmas.

Változás előtti állapot						Változás utáni állapot						Megjegyzés	
Helyrajzi szám	Alrészlet		Min.o.	Terület		Helyrajzi szám	Alrészlet		Min.o.	Terület			Szolgalmi és egyéb jogok
	jel	műv. ág		ha. m ²	AK		jel	műv. ág		ha. m ²	AK		
1	2	3	4	5	6	7	8	9	10	11	12	13	14
3468/2		kivett, sportpálya		0.2171		3468/5	kivett, beépítetlen terület			0.1883			
						3468/6	kivett, közforgalom elől el nem zárt magánút			0.0288			
Összesen:				0.2171						0.2171			

A változás akarataknak megfelelően történt:

.....
.....
.....
.....
.....

Készítette: Körmend, 2022. március 17.

Készítő és minőséget tanúsító

földmérő i.g. száma: 8056/2019.
Ing.rend.mfn.sz: 309/1990

Varga Lajos
földmérő memók

Ing.rend.min.szám: 309/1990
9777 Rábahídvég, Petőfi S.u.4.

A helyrajzi számozás és a területszámítás helyes. Ez a záradék a kelteztől számított egy évig hatályos.

Székesfehérvár, 2022. hó 13. nap



Vizsgáló

Ing.rend.min.szám: