

Mérőlanc Bt.  
9900 Körmen  
Szabadság tér 5.  
készítő

Munkaszám: 19/2021

Gárdony  
belferület  
Község, város  
Adatszolgáltatás iktatószáma: 2-4448/2021

# VÁLTOZÁSI VÁZRAJZ

az 5426/4 helyrajzi számú földrészlet megosztásáról

Méretarány: 1:3000

Címkoordináták			
Helyrajzi szám	Sorszám	Y	X
5426/7	1	616525	206160
5426/8	1	616546	206199

A vázrajz méretek levételére nem alkalmas.

Változás előtti állapot						Változás utáni állapot						Mégjegyzés
Helyrajzi szám	Alrészlet		Min.o.	Terület ha. m <sup>2</sup>	AK	Helyrajzi szám	Alrészlet		Min.o.	Terület ha. m <sup>2</sup>	AK	
	jel	műv. ág					jel	műv. ág				
5426/4		kvett, strandfürdő		3.8878		5426/7		kvett, beépítetlen terület		0.2400		13948/1981. Bányaszolgalmi jog 32483/2011. Vezetékgjog T=110 m <sup>2</sup> 51968/2012. Vezetékgjog T=114 m <sup>2</sup>
						5426/8		kvett, strandfürdő		3.6478		13948/1981. Bányaszolgalmi jog 32483/2011. Vezetékgjog T=714 m <sup>2</sup> 51968/2012. Vezetékgjog T=723 m <sup>2</sup>
<b>Összesen:</b>				<b>3.8878</b>						<b>3.8878</b>		

A változás akarataknak megfelelően történt:

Megelőzi az 6053092021. Iktatószámú változási vázrajz átvezetése.

Készítette: Körmen, 2021. december 10.


*Varga Lajos*  
Készítő és minőséget tanúsító földmérő mérnök  
földmérő lg. száma: 8056/2019. Ing. rend. min. szám: 309/1990  
Ing. rend. min. sz.: 309/1990 2777 Bányászati és Földmérési Szolgálat

A helyrajzi számozás és a területszámítás helyes. Ez a záradék a keltezésétől számított egy évig hatályos.

Székesfehérvár, 2021.....hó.....nap

Vizsgáló

Ing. rend. min. száma:

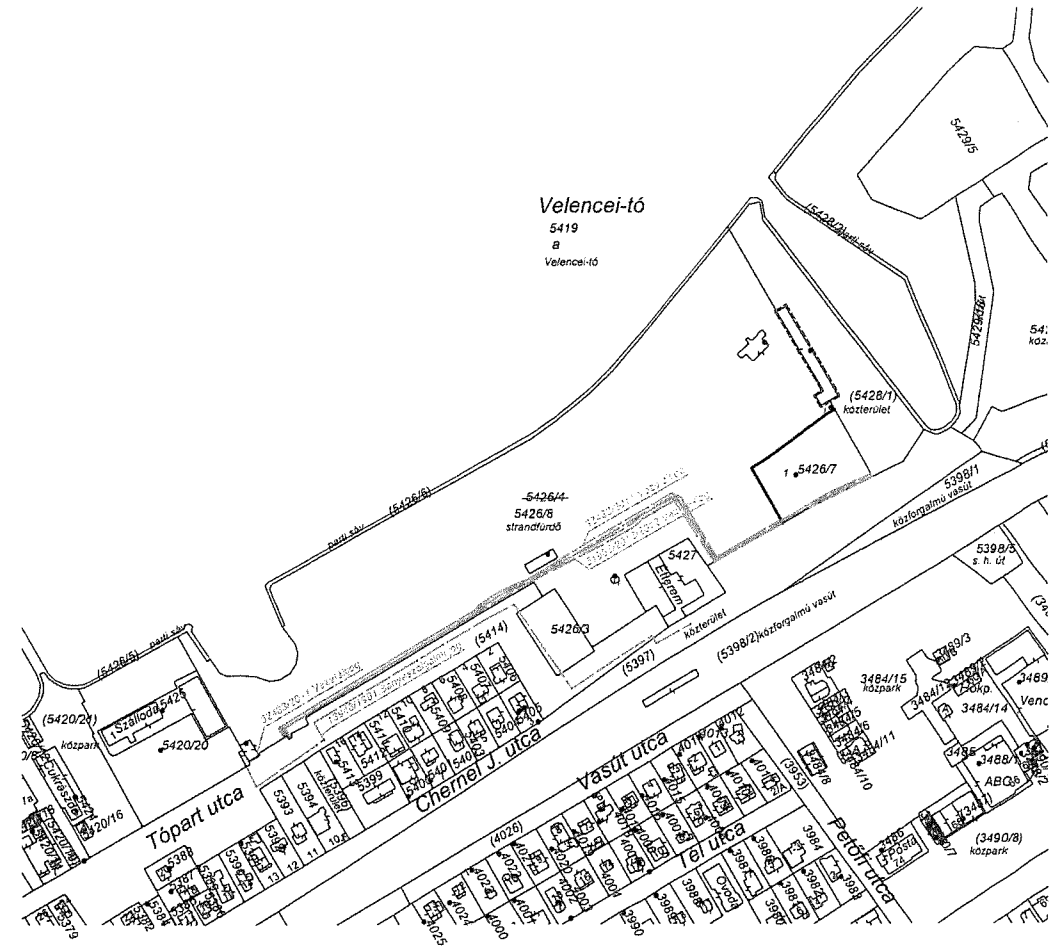

Velencei-tó

5419

a

Velencei-tó

