

PanTáv Kft.

7630 Pécs Diósi u. 51
Postacím: 7607 Pécs, Pf.: 16.
Tel.:72/516-666 72/516-665 Fax.:72/243-000
Adószám: 11895178-2-02
email: tervezes@pantav.hu www.pantav.hu



MSZ EN ISO 9001:2015
MSZ EN ISO 14001:2015

Gárdony Város Önkormányzata

...../2022.

Tárgy: Sukoró FTTH települést lefedő optikai hálózat építés
728 helyrajszámú ingatlan egyeztetése
Tervszám: PT-016B/1-2021

Tisztelt Cím!

Sukoró településen a közeljövőben (az engedélyezést követően, 3-4 hónapon belül) optikai hálózatépítésre kerül sor, melynek tervezésére a Magyar Telekom Nyrt. mint beruházó megbízást adott a PanTáv Kft.-nek.

A településen végzett korszerűsítés érinti a Sukoró 728 helyrajszámú ingatlant, amire Építési és telekátalakítási tilalom van bejegyezve a Nagyközségi Tanács vb. Gárdony javára.

A Sukoró 728 hrsz-ú ingatlanon meglévő Telekom oszlopok között építjük ki az új optikai légkábel. Új oszlopállítás, alépítmény építés NEM történik!

Kérjük szíveskedjenek kiadni nyilatkozatukat az építési tilalommal kapcsolatban, illetve kérjük hozzájárulásukat az optika építéshez.

Hozzájárulásuk benyújtását az építési engedélyeztetéskor a Hatóság kérni fogja.



Melléklet: Tulajdoni lap, Helyszínrajz

Pécs, 2022.06.27.

Tisztelettel:

Virág Hajnalka
70/399-9768
tervezes@pantav.hu

Sukoró

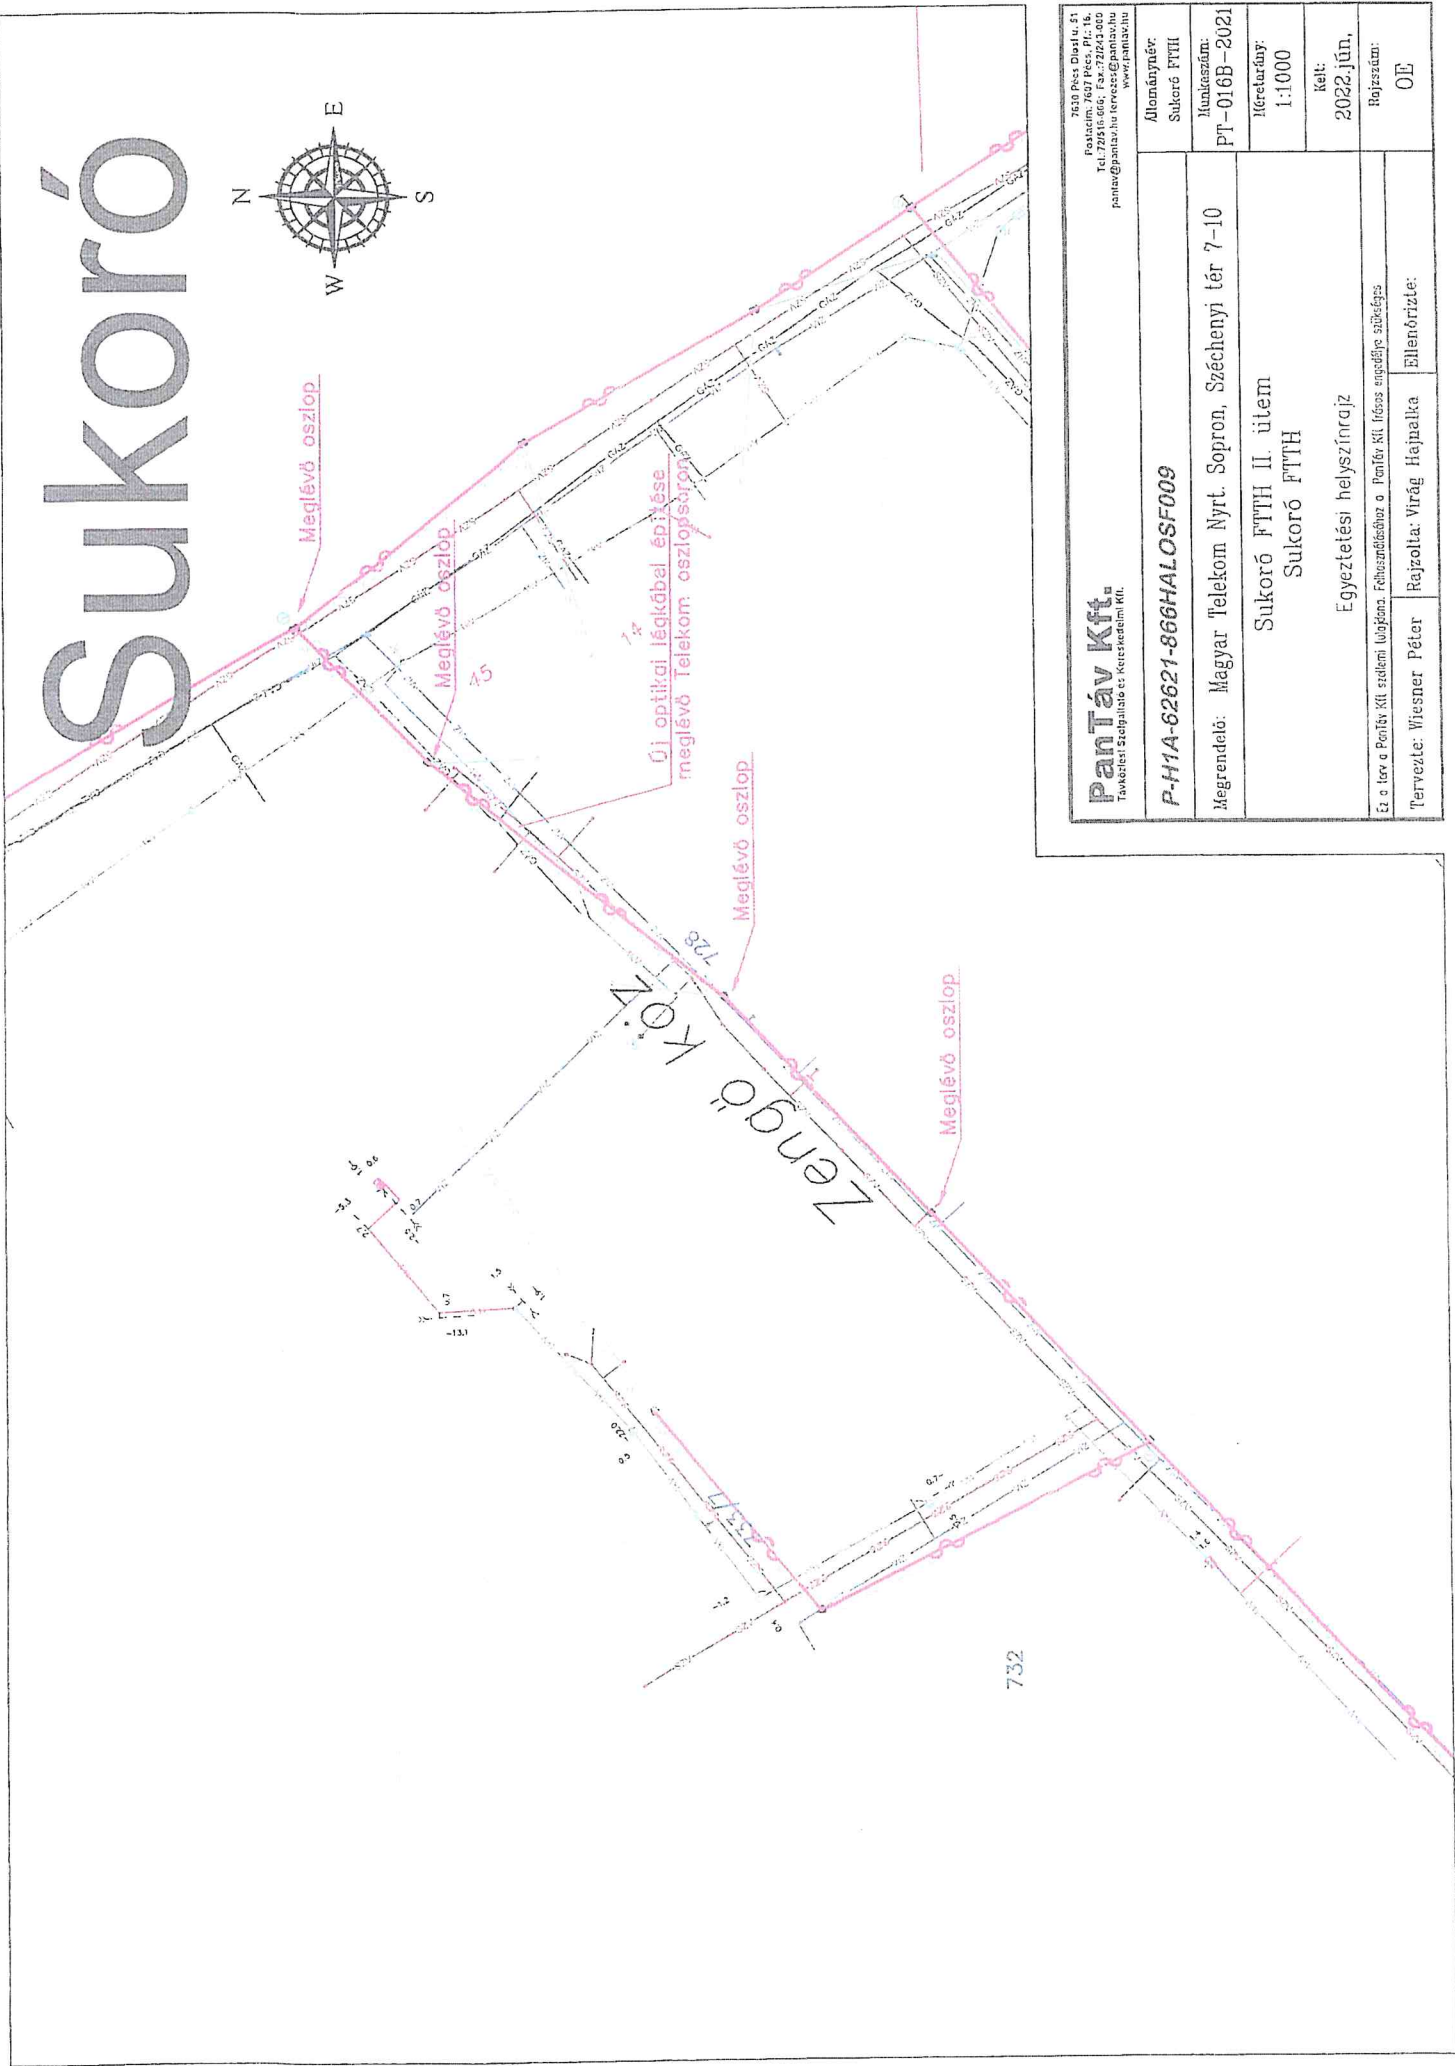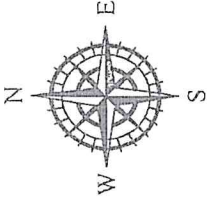

PanTáv Kft. <small>1460 Pécs, Duna ut. 41. Postacím: Pécs, Pf. 16. Tel: 72616006, Fax: 72624000 panav@panav.hu, levezes@panav.hu www.panav.hu</small>		Alományter: Sukoró FTTH
P-H1A-62621-866HALOSF009		Munkaszám: PT-016B-2021
Megrendelő: Magyar Telekom Nyrt. Sopron, Széchenyi tér 7-10		Méretarány: 1:1000
Sukoró FTTH II. ütem Sukoró FTTH		Kelt: 2022.jún.
Egyeztetési helyszínrajz		Hozzájár.: OE
<small>Ét a terv a PanTáv Kft. szellemi tulajdona. Félhasználatához a PanTáv Kft. írásos engedélyje szükséges.</small>		
Tervezte: Wiesner Péter	Rajzolta: Vrhág Hajnalka	Ellenőrizte:

Nem hiteles tulajdoni lap

Nem hiteles tulajdoni lap

Nem hiteles tulajdoni lap

Fejér Megyei Kormányhivatal

Székesfehérvár Levelezési cím: 8000 Székesfehérvár, Kégl. Gy. u. 1.

Oldal: 1/1

Nem hiteles tulajdoni lap - Szemle másolat

Megrendelés szám: 30005/75198/2022

2022.07.11

SUKORÓ

Szektor : 53

Belterület 728 helyrajzi szám

8096 SUKORÓ Préház utca 728 HRSZ. "felülvizsgálat alatt"

I.RÉSZ

1. Az ingatlan adatai:

alrészlet adatok	terület	kat.t.jöv.	alosztály	adatok
művelési ág/kivett megnevezés/	min.o	ha m2	k.fill	ter. kat.jöv
			ha m2	k.fill

Kivett beépítetlen terület	0	842	0.00	
----------------------------	---	-----	------	--

II.RÉSZ

8. tulajdoni hányad: 1/1

bejegyző határozat, érkezési idő: 36552/1992.12.31

jogcím: 1990. évi LKV. törv. 107. § (2) bek.

jogállás: tulajdonos

név: SUKORÓ KÖZSÉG ÖNKORMÁNYZATA

cím: 8096 SUKORÓ Óvoda utca 2/A

törzsszám: 15727622

III.RÉSZ

2. bejegyző határozat, érkezési idő: 33107/1987.02.18

Építési és telekalakítási tilalom

jogosult:

név: NAGYKÖZSÉGI TANÁCS VB. GÁRDONY

cím : 2483 GÁRDONY

3. bejegyző határozat, érkezési idő: 68409/2/2013.09.11

Vezetékjog

A FES-01/3089-3/2013. számú határozat és vázrajz szerinti tartalommal 76 m2 területre a Sukoró elnevezésű fennálló 0,4 kV-os közcélú légvezetékes és földkábeles hálózatra;

jogosult:

név: E.ON ÉSZAK-DUNÁNTÚLI ÁRAMHÁLÓZATI TÁRSKÖRŰEN MŰKÖDŐ RÉSZVÉNYTÁRSASÁG törzsszám:

10741980

cím : 9027 GYŐR Kandó Kálmán utca 11-13

4. bejegyző határozat, érkezési idő: 39884/3/2015.09.24

Vezetékjog az okirat és vázrajz szerinti tartalommal.

264 m2 területre.

jogosult:

név: E.ON DÉL-DUNÁNTÚLI GÁZHÁLÓZATI ZÁRTKÖRŰEN MŰKÖDŐ RÉSZVÉNYTÁRSASÁG törzsszám: 11006725

cím : 7626 PÉCS Búza tér 8/A

Ez a tulajdoni lap közigazgatási hatósági eljárás céljából került kiadásra. Másra nem használható.

TULAJDONI LAP VÉGE

Nem hiteles tulajdoni lap

Nem hiteles tulajdoni lap

