


GÁRDONY TELEPÜLÉSRENDEZÉSI TERVE - SZABÁLYOZÁSI TERVLAPOK A BELTÉRÜLETRE M=1:2000

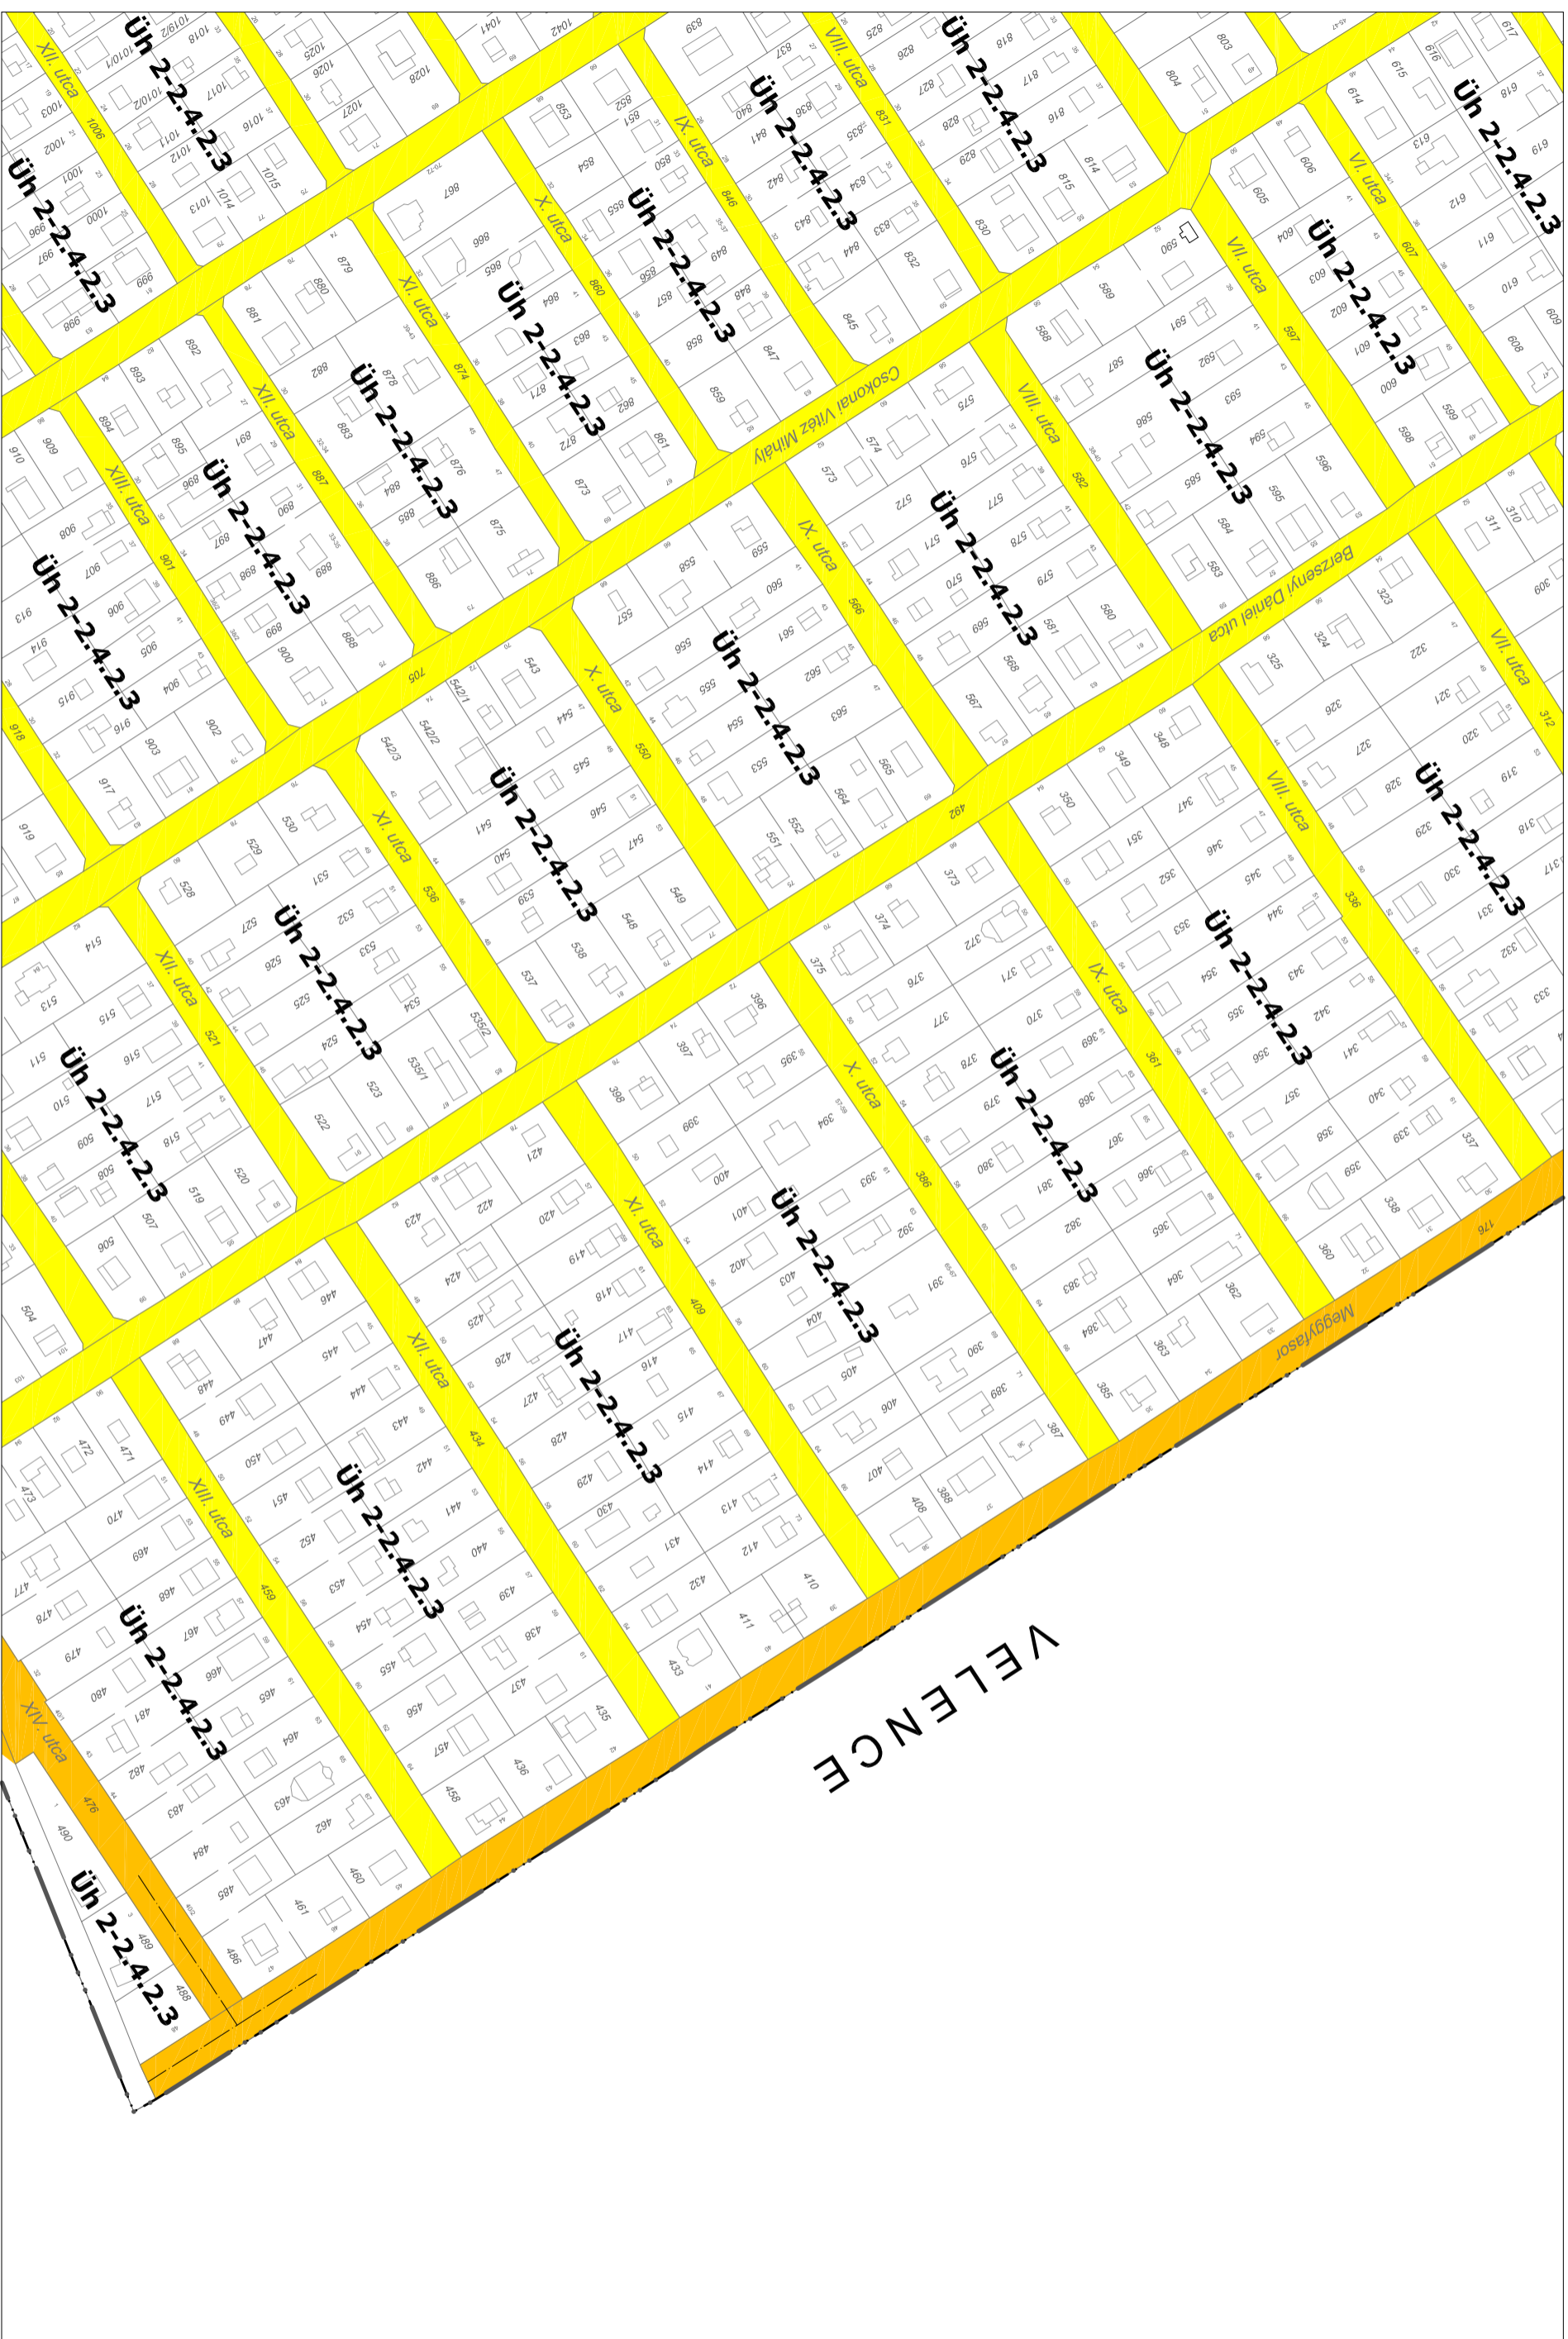

VELENCE