


GÁRDONY TELEPÜLÉSRENDEZÉSI TERVE - SZABÁLYOZÁSI TERVLAPOK A BELTÉRÜLETRE M=1:2000

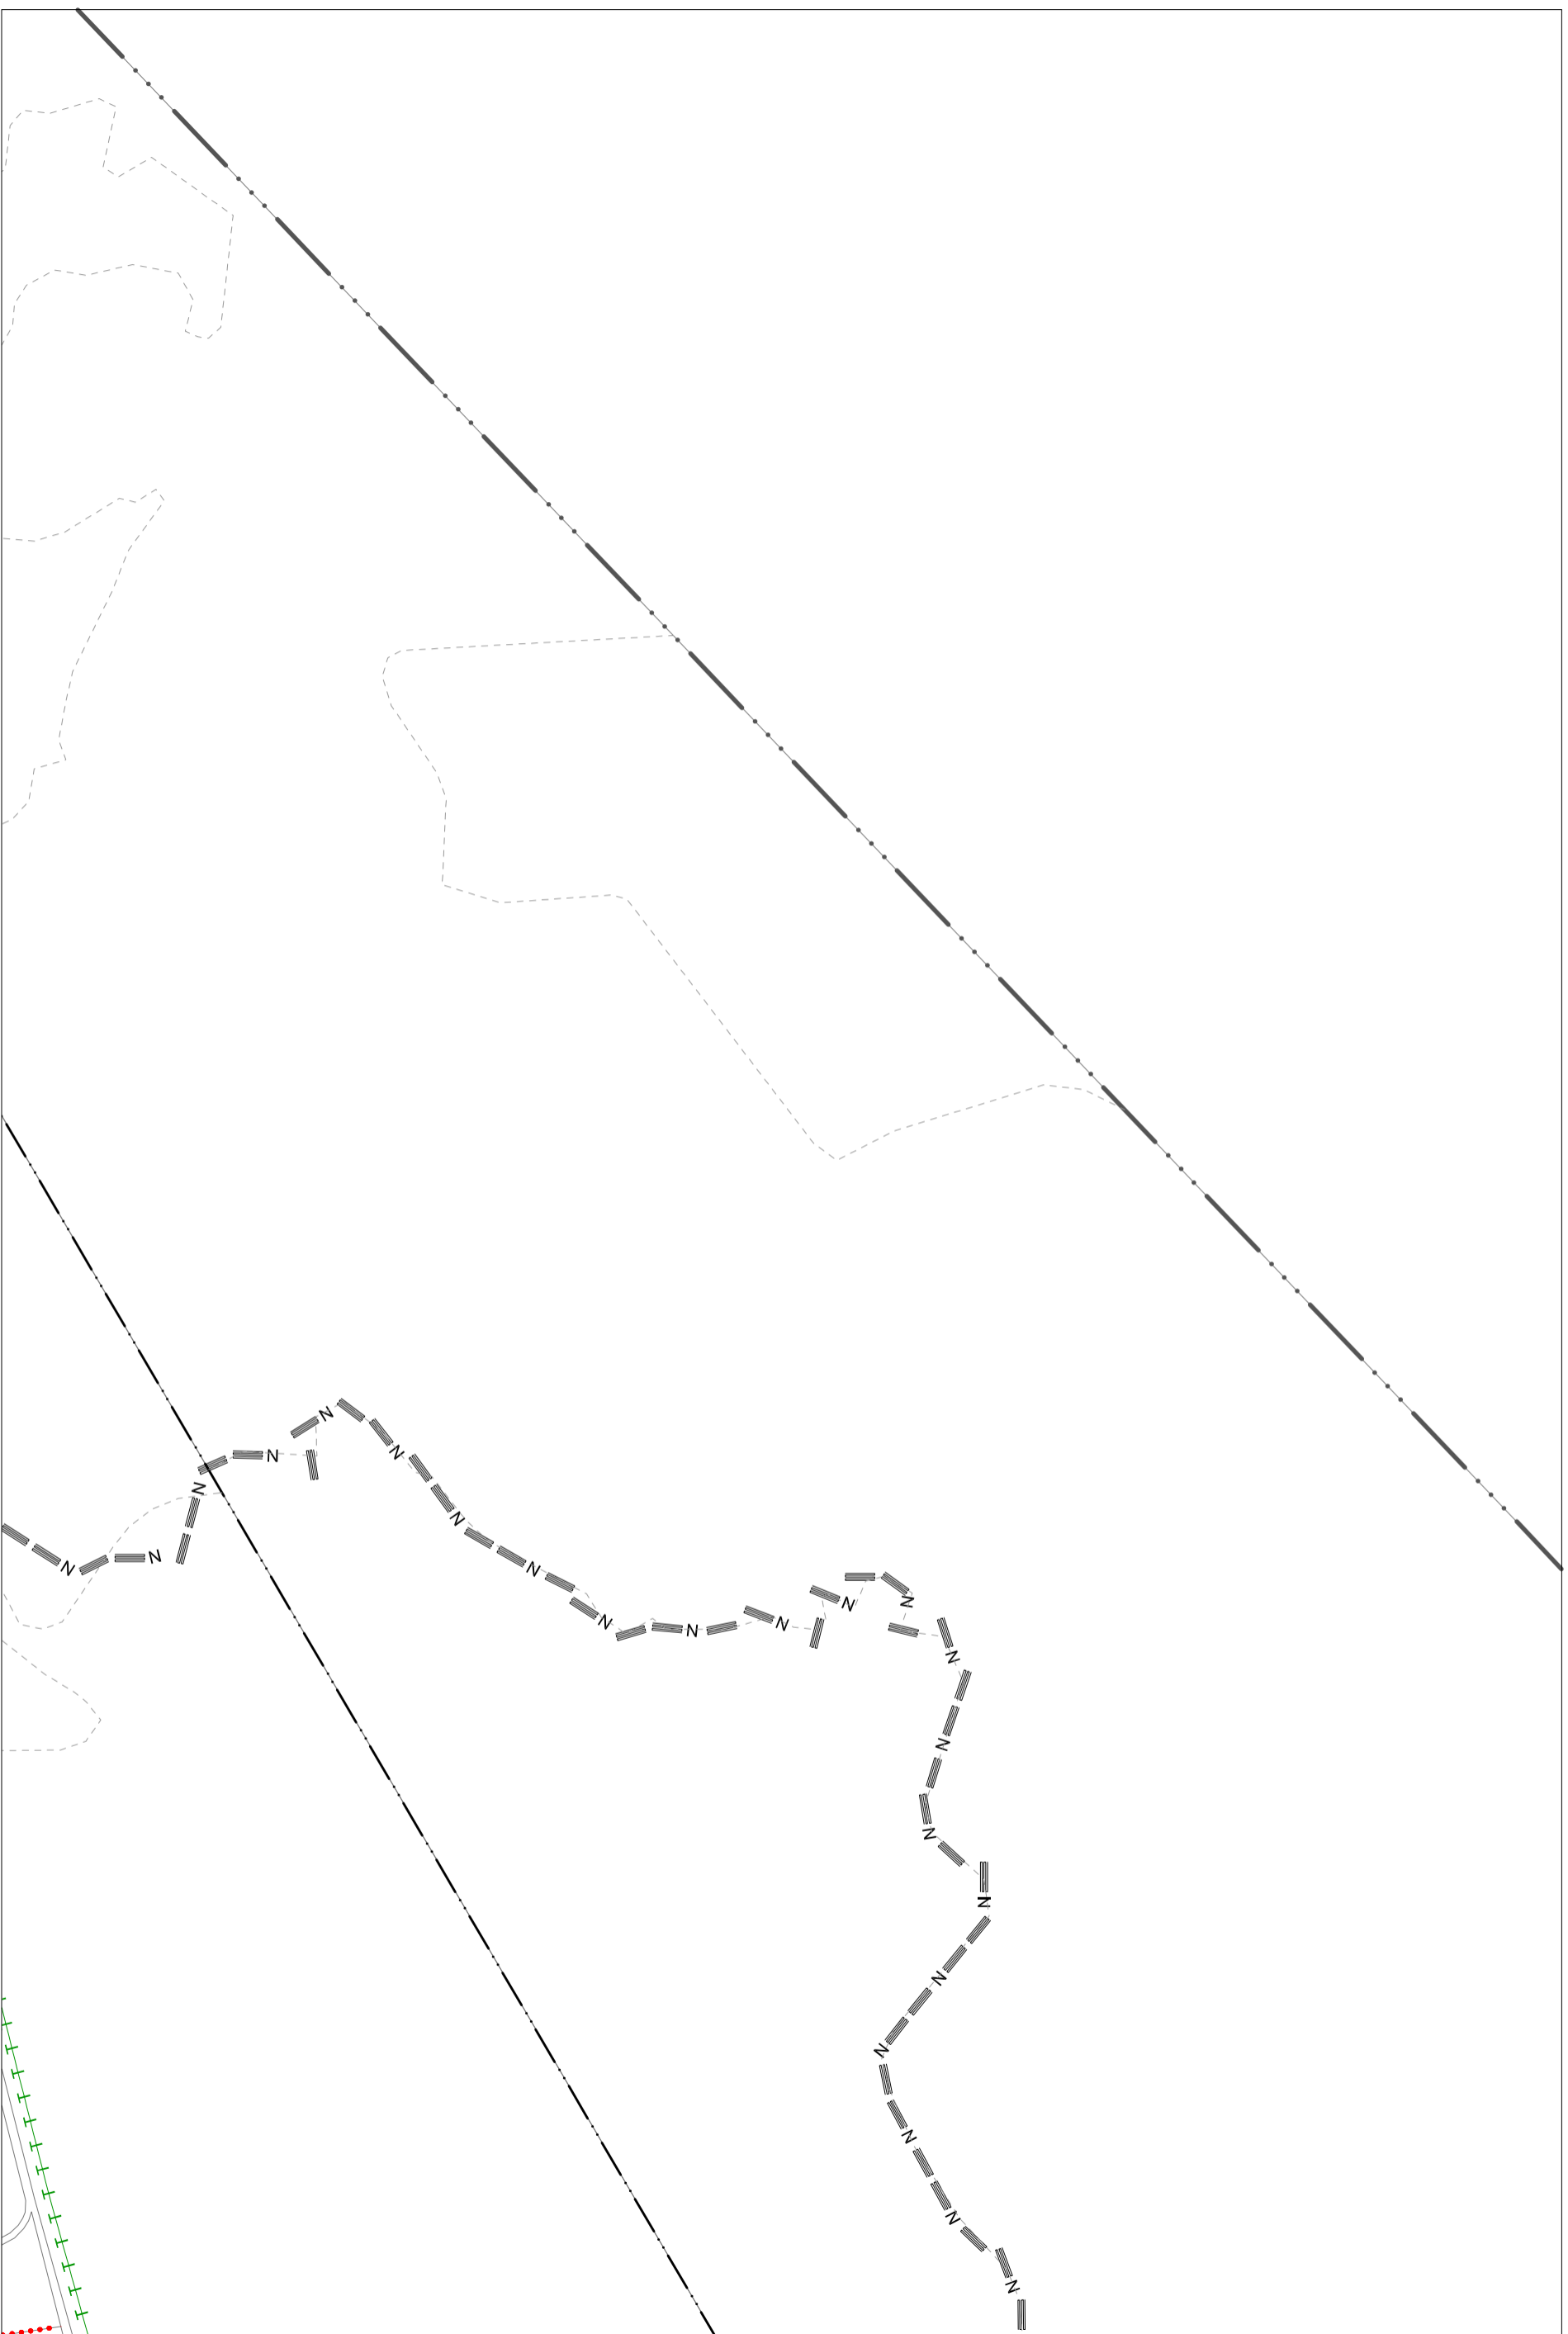

6.2/1

6.2/3

6.4/1

6.2/4