


GÁRDONY TELEPÜLÉSRENDEZÉSI TERVE - SZABÁLYOZÁSI TERVLAPOK A BELTÉRÜLETRE M=1:2000

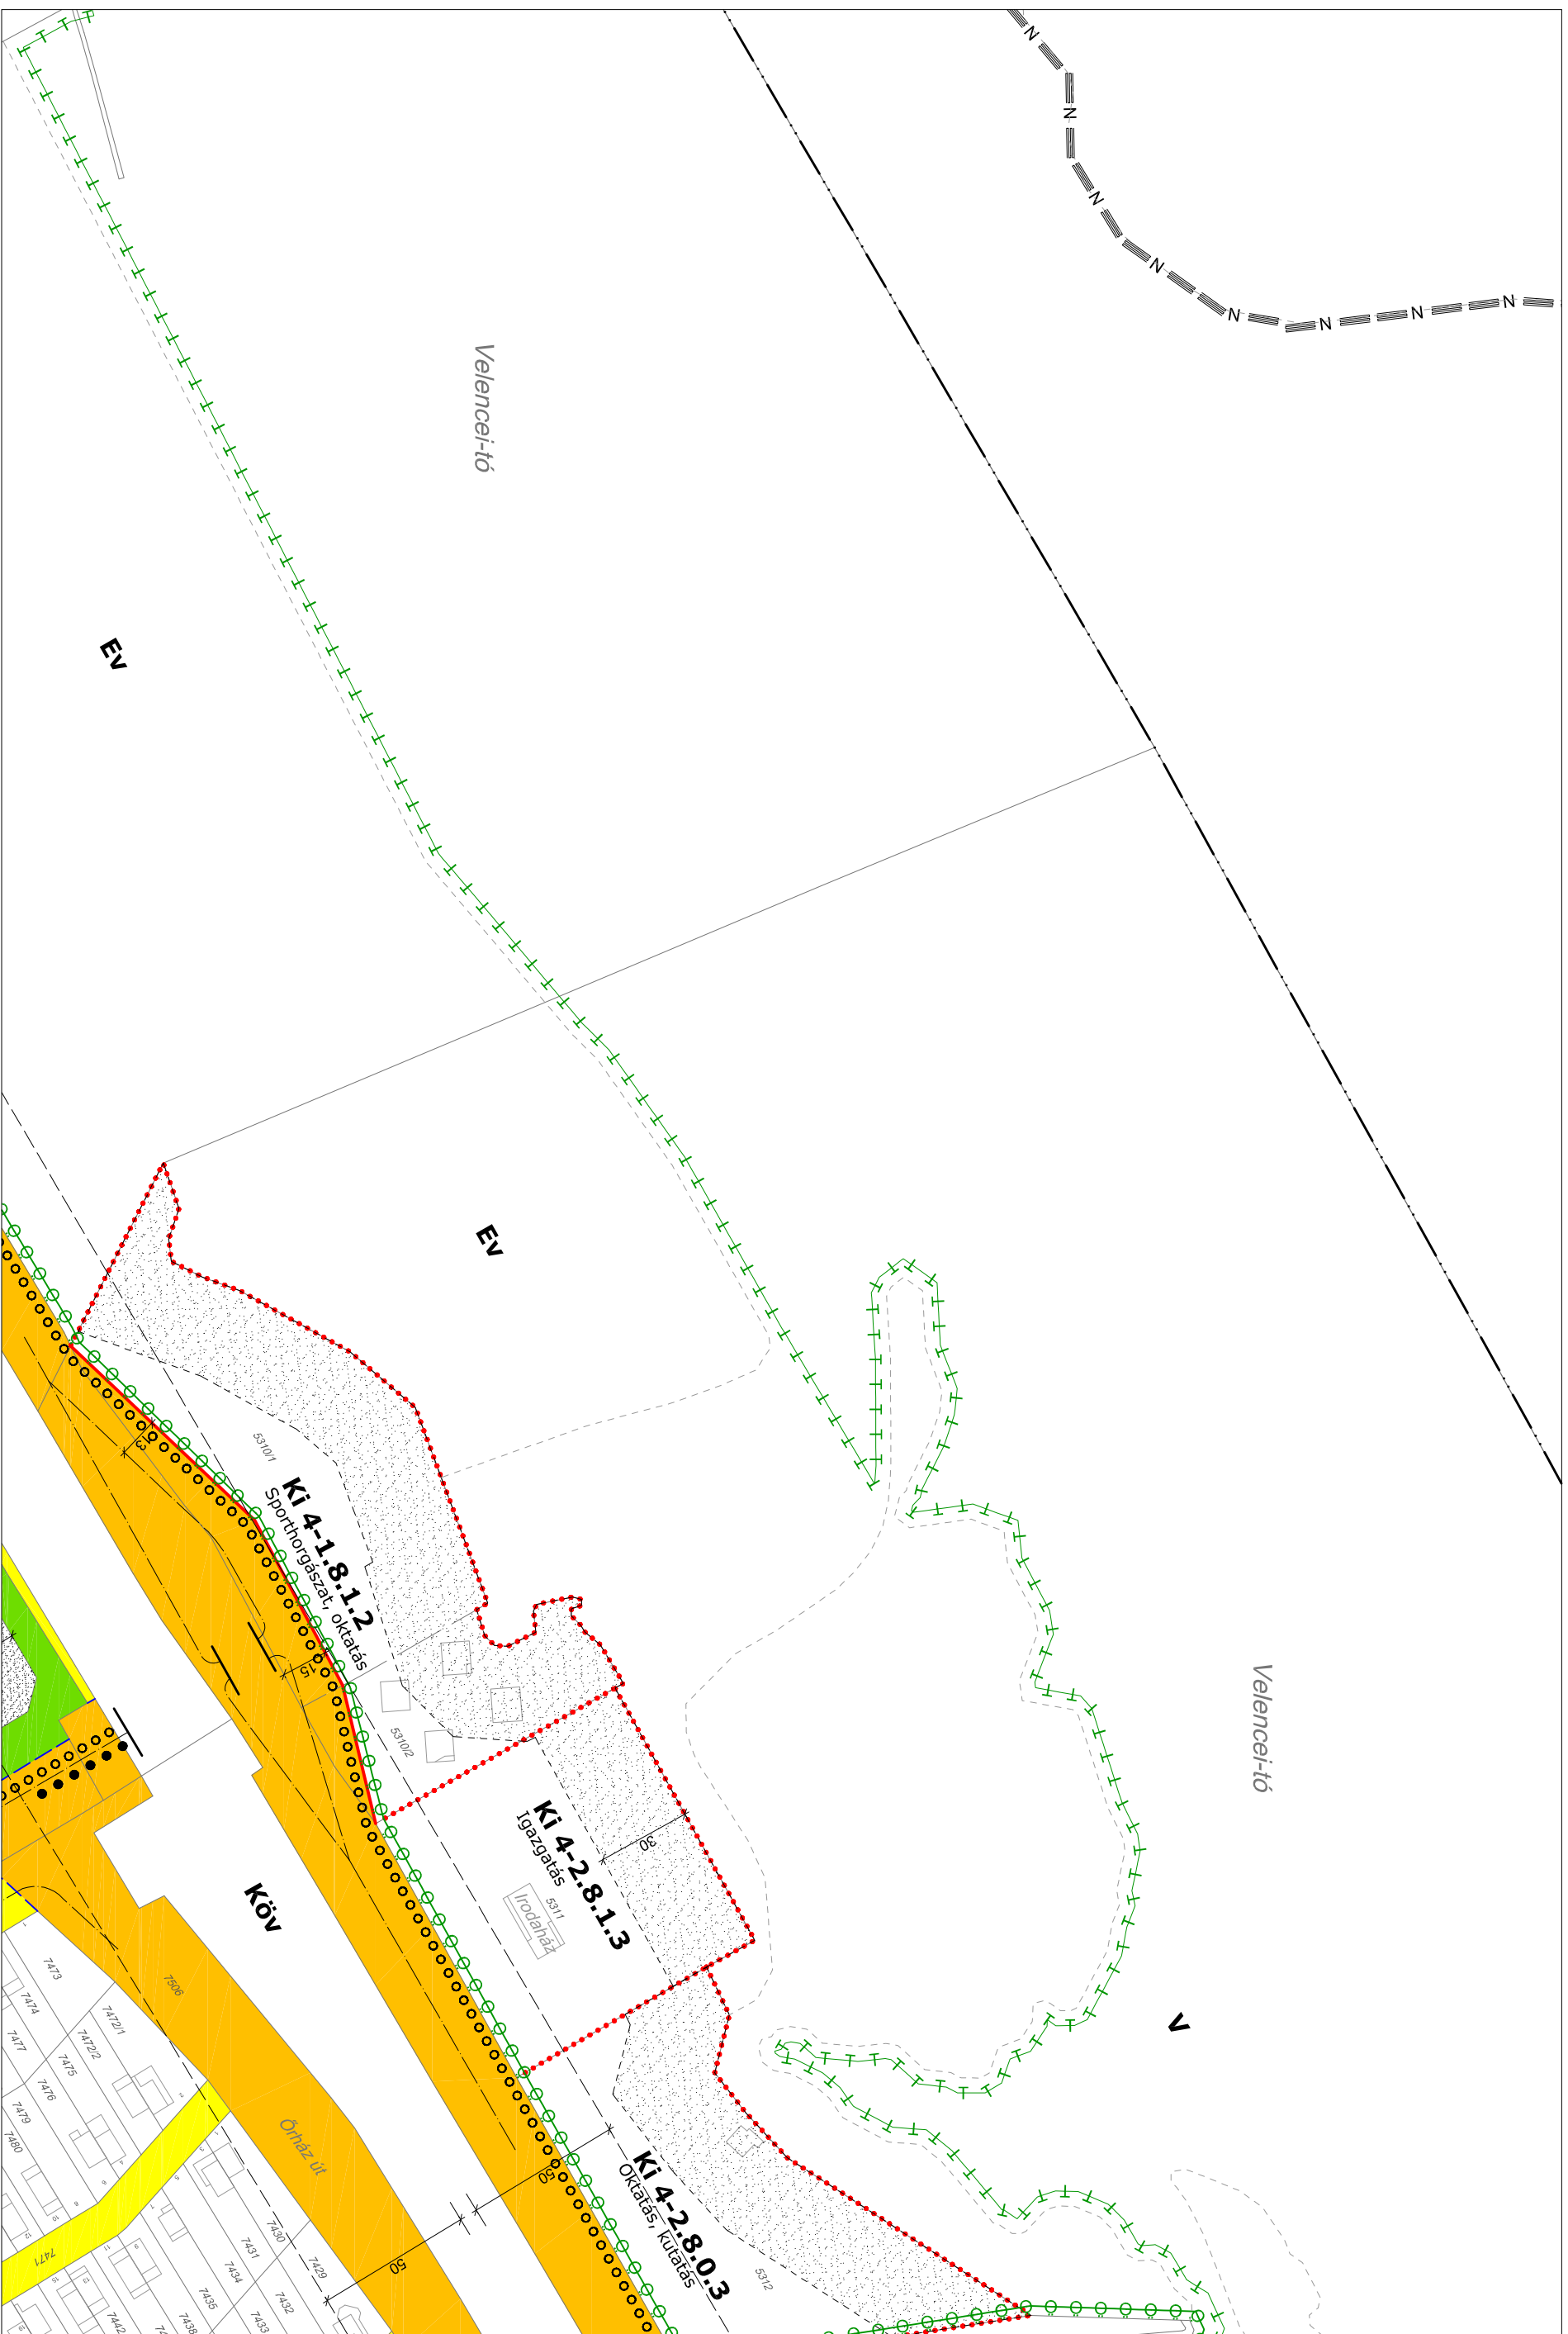

6.2/2

6.2/3
6.2/4
6.4/2

7.1/3