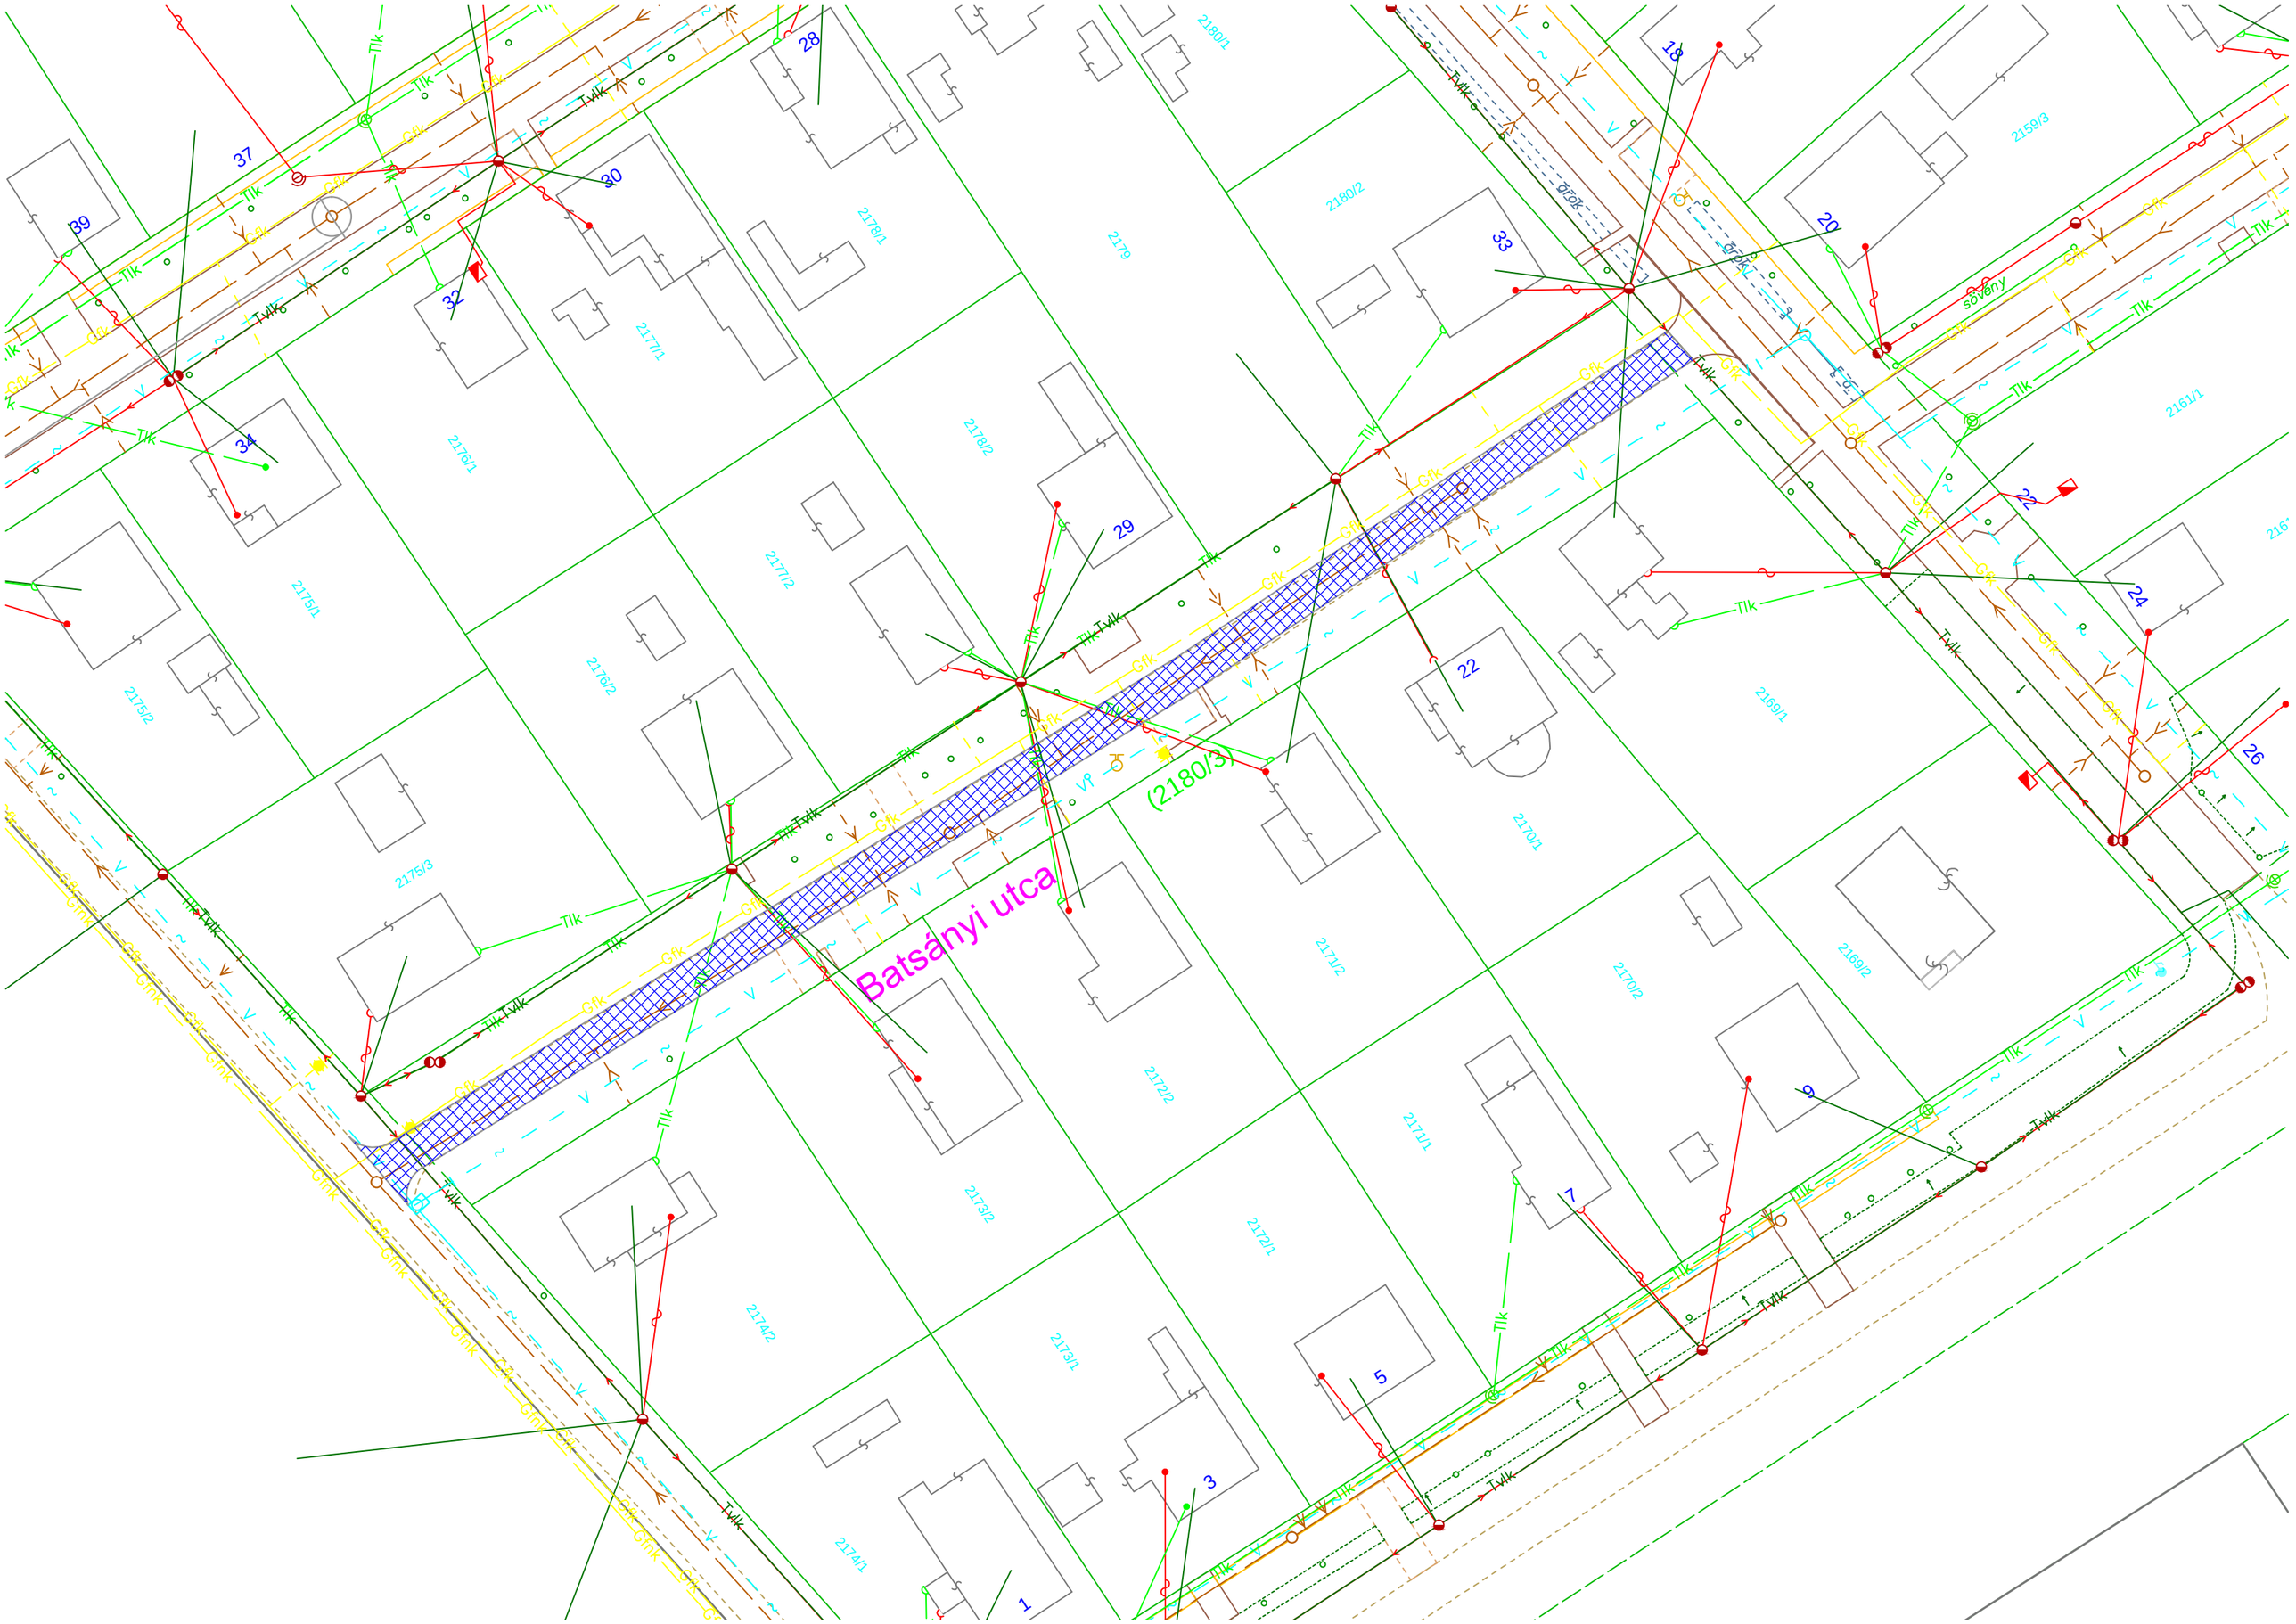

Batsányi utca
(2180/3)
2180/1
2180/2
2179
2178/1
2178/2
2177/1
2177/2
2176/1
2176/2
2175/1
2175/2
2175/3
2174/1
2174/2
2173/1
2173/2
2172/1
2172/2
2171/1
2171/2
2170/1
2170/2
2169/1
2169/2
2161/1
2159/3
sövény
Tlk
Tvlk
Gfk
Gfnk