

Jelmagyarázat:

meglévő közművek:

- gázvezeték
- vízvezeték
- szennyvízvezeték
- csapadékok csatorna
- 1kV-os elektromos légvezeték
- nagyfesz. légvezeték
- 1kV-os elektromos földkábel
- nagyfesz. elektromos földkábel
- távközlési légvezeték
- távközlési földkábel
- távközlési alépítmény
- távközlési fénykábel
- kábeltévé
- kerítés
- földhivatali telekhatár

- út tengely
- út széle
- kiemelt szegély
- járda

tervezett létesítmények:

- kiemelt szegély
- út tengely
- burkolatszél
- "K" szegély
- csapadékok csatorna
- növényzet, fa
- Ø 110 PVC védőcső
- acél védőcső
- kisoszlop, 3,50 mh.
- "K" alépítményi akna
- Fogyasztásmérő
- Sárgavillogó jármű jelzőfej, NA200 mm

Féjér Megyei Kormányhivatal
 FE/ÜT/NS/A/104/23/2016... iktatószámú
 jogerős határozat előírásaival engedélyezte.
 Székesfehérvár, 2016. DEC. 02.
Juhas



		KRESZ-TERV 2000 Kft.	
8000 Székesfehérvár, Tompa M. u. 25. Telefon/fax: 06/22/320-038, mobil: 06/30/413-0286, E-mail: kreszterv2000@gmail.com			
Megrendelő:	Gárdonyi Város Önkormányzata Gárdony, Szabadság u. 20-22.	Terv száma:	11/2016
Terv fajtája:	EGYESÍTETT TERV	Rajz száma:	3.
Terv tárgya:	Gárdony, Gárdonyi G. utca iskola előtti útszakasz átépítési terve	Méretarány:	M = 1:500
Rajz tárgya:	Helyszínrajzi terv	Dátum:	2016. 06. hó
Rajz azonosító:	F:\Rajzok\Agárd\Gárdonyi G. U Parkoló\Terv Hrsz.terelőszigetes 2016-05-04.dwg		
Vezető tervező:	Fogarasi Gábor, Tsz: KÉ/07-0351,VZ-korl/07-0351 <i>Fogarasi Gábor</i>		
<p>Jelen tervdokumentáció a LXXVI/1999 Törvény értelmében szerzői jogvédelem alatt áll. A KRESZ-TERV 2000 Kft. szellemi terméke, annak teljes egészében vagy részleteiben történő másolása - bármilyen formában - csak a tervező írásos hozzájárulásával lehetséges.</p>			

1274



Étterem

Ált.isk.

Gárdonyi G. utca

Iskola utca (3125)

7. sz. főút felé

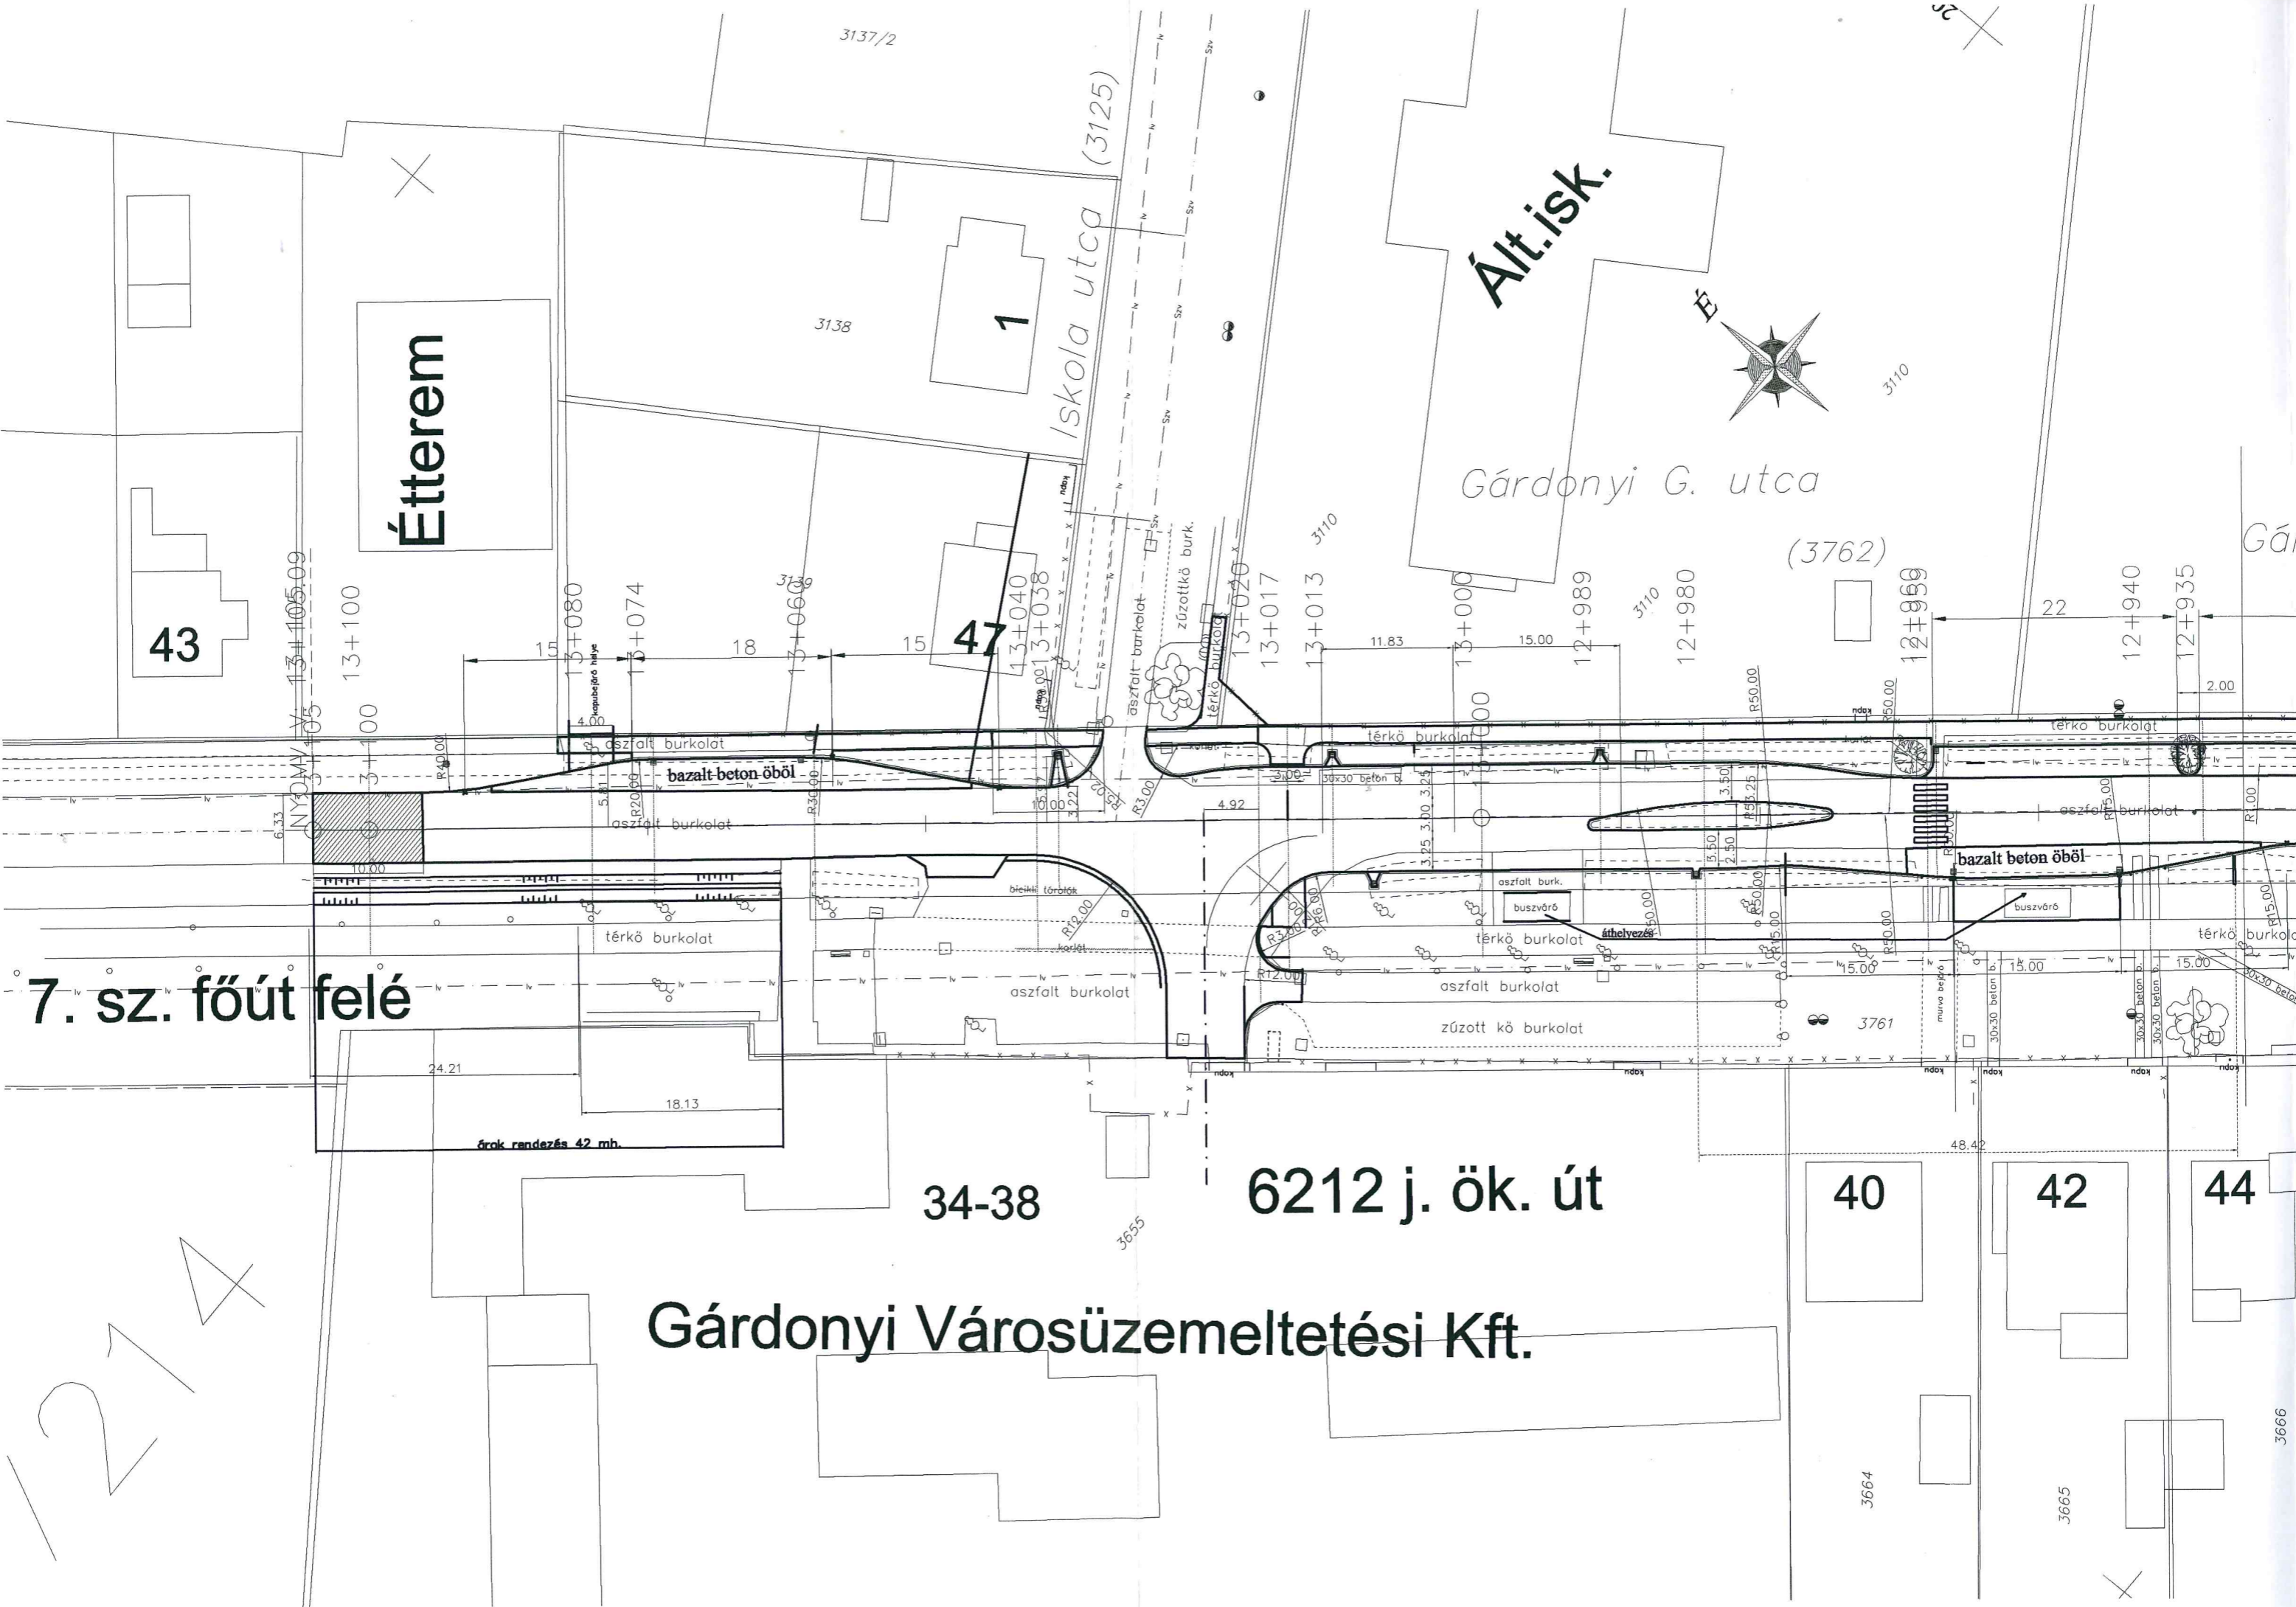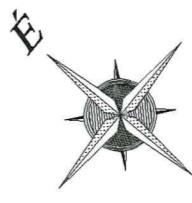

34-38

6212 j. ök. út

40

42

44

Gárdonyi Városüzemeltetési Kft.

3664

3665

3666

3137/2

3138

1

43

47

(3762)

Gár

NYD.MV V. 13+105.09

13+100

13+080

13+074

13+060

15

13+040

13+038

13+020

13+017

3110

12+989

12+980

12+899

12+940

12+935

bazalt beton öböl

bazalt beton öböl

térkö burkolat

aszfalt burkolat

aszfalt burk.

térkö burkolat

aszfalt burkolat

zúzott kő burkolat

aszfalt burkolat

buszvörő

buszvörő

térkö burkolat

őrok rendezés 42 mb.

48.42

3655

3664

3665

3666