GÁRDONY TELEPÜLÉSRENDEZÉSI TERVE - SZABÁLYOZÁSI TERVLAPOK A BELTERÜLETRE M=1:2000

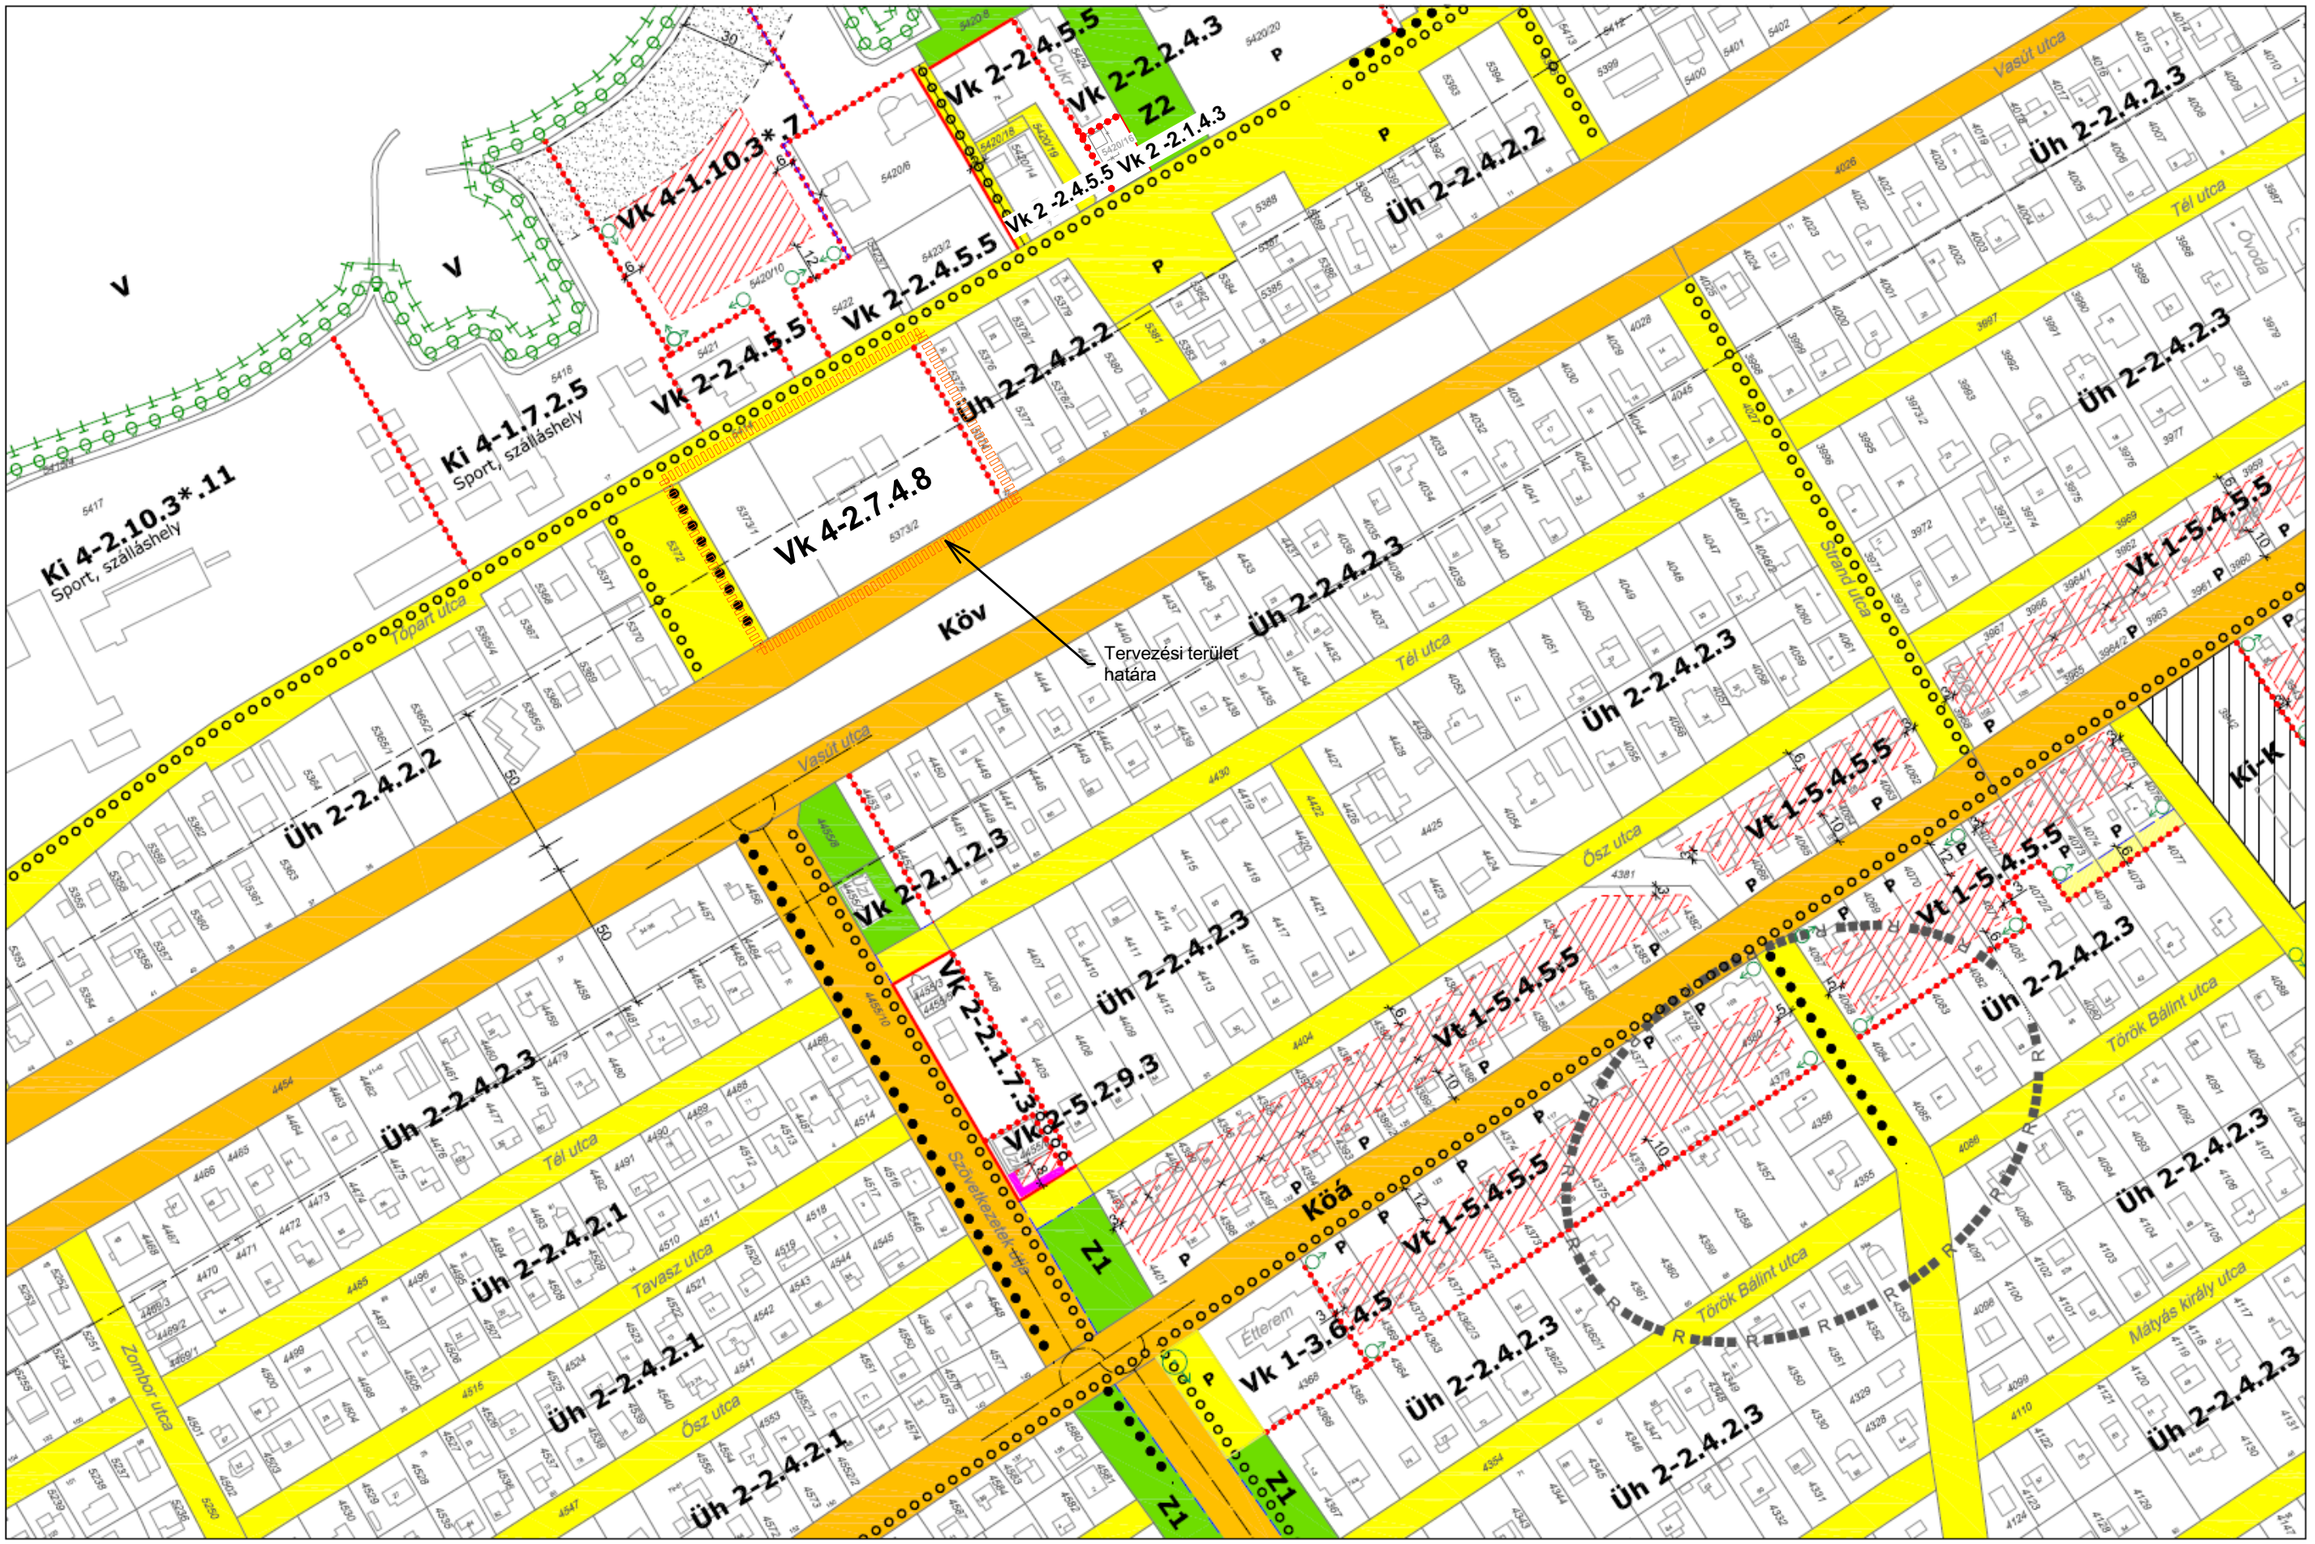

4.3/4
7.1/1 7.1/2/M2 7.2/1
7.1/4